



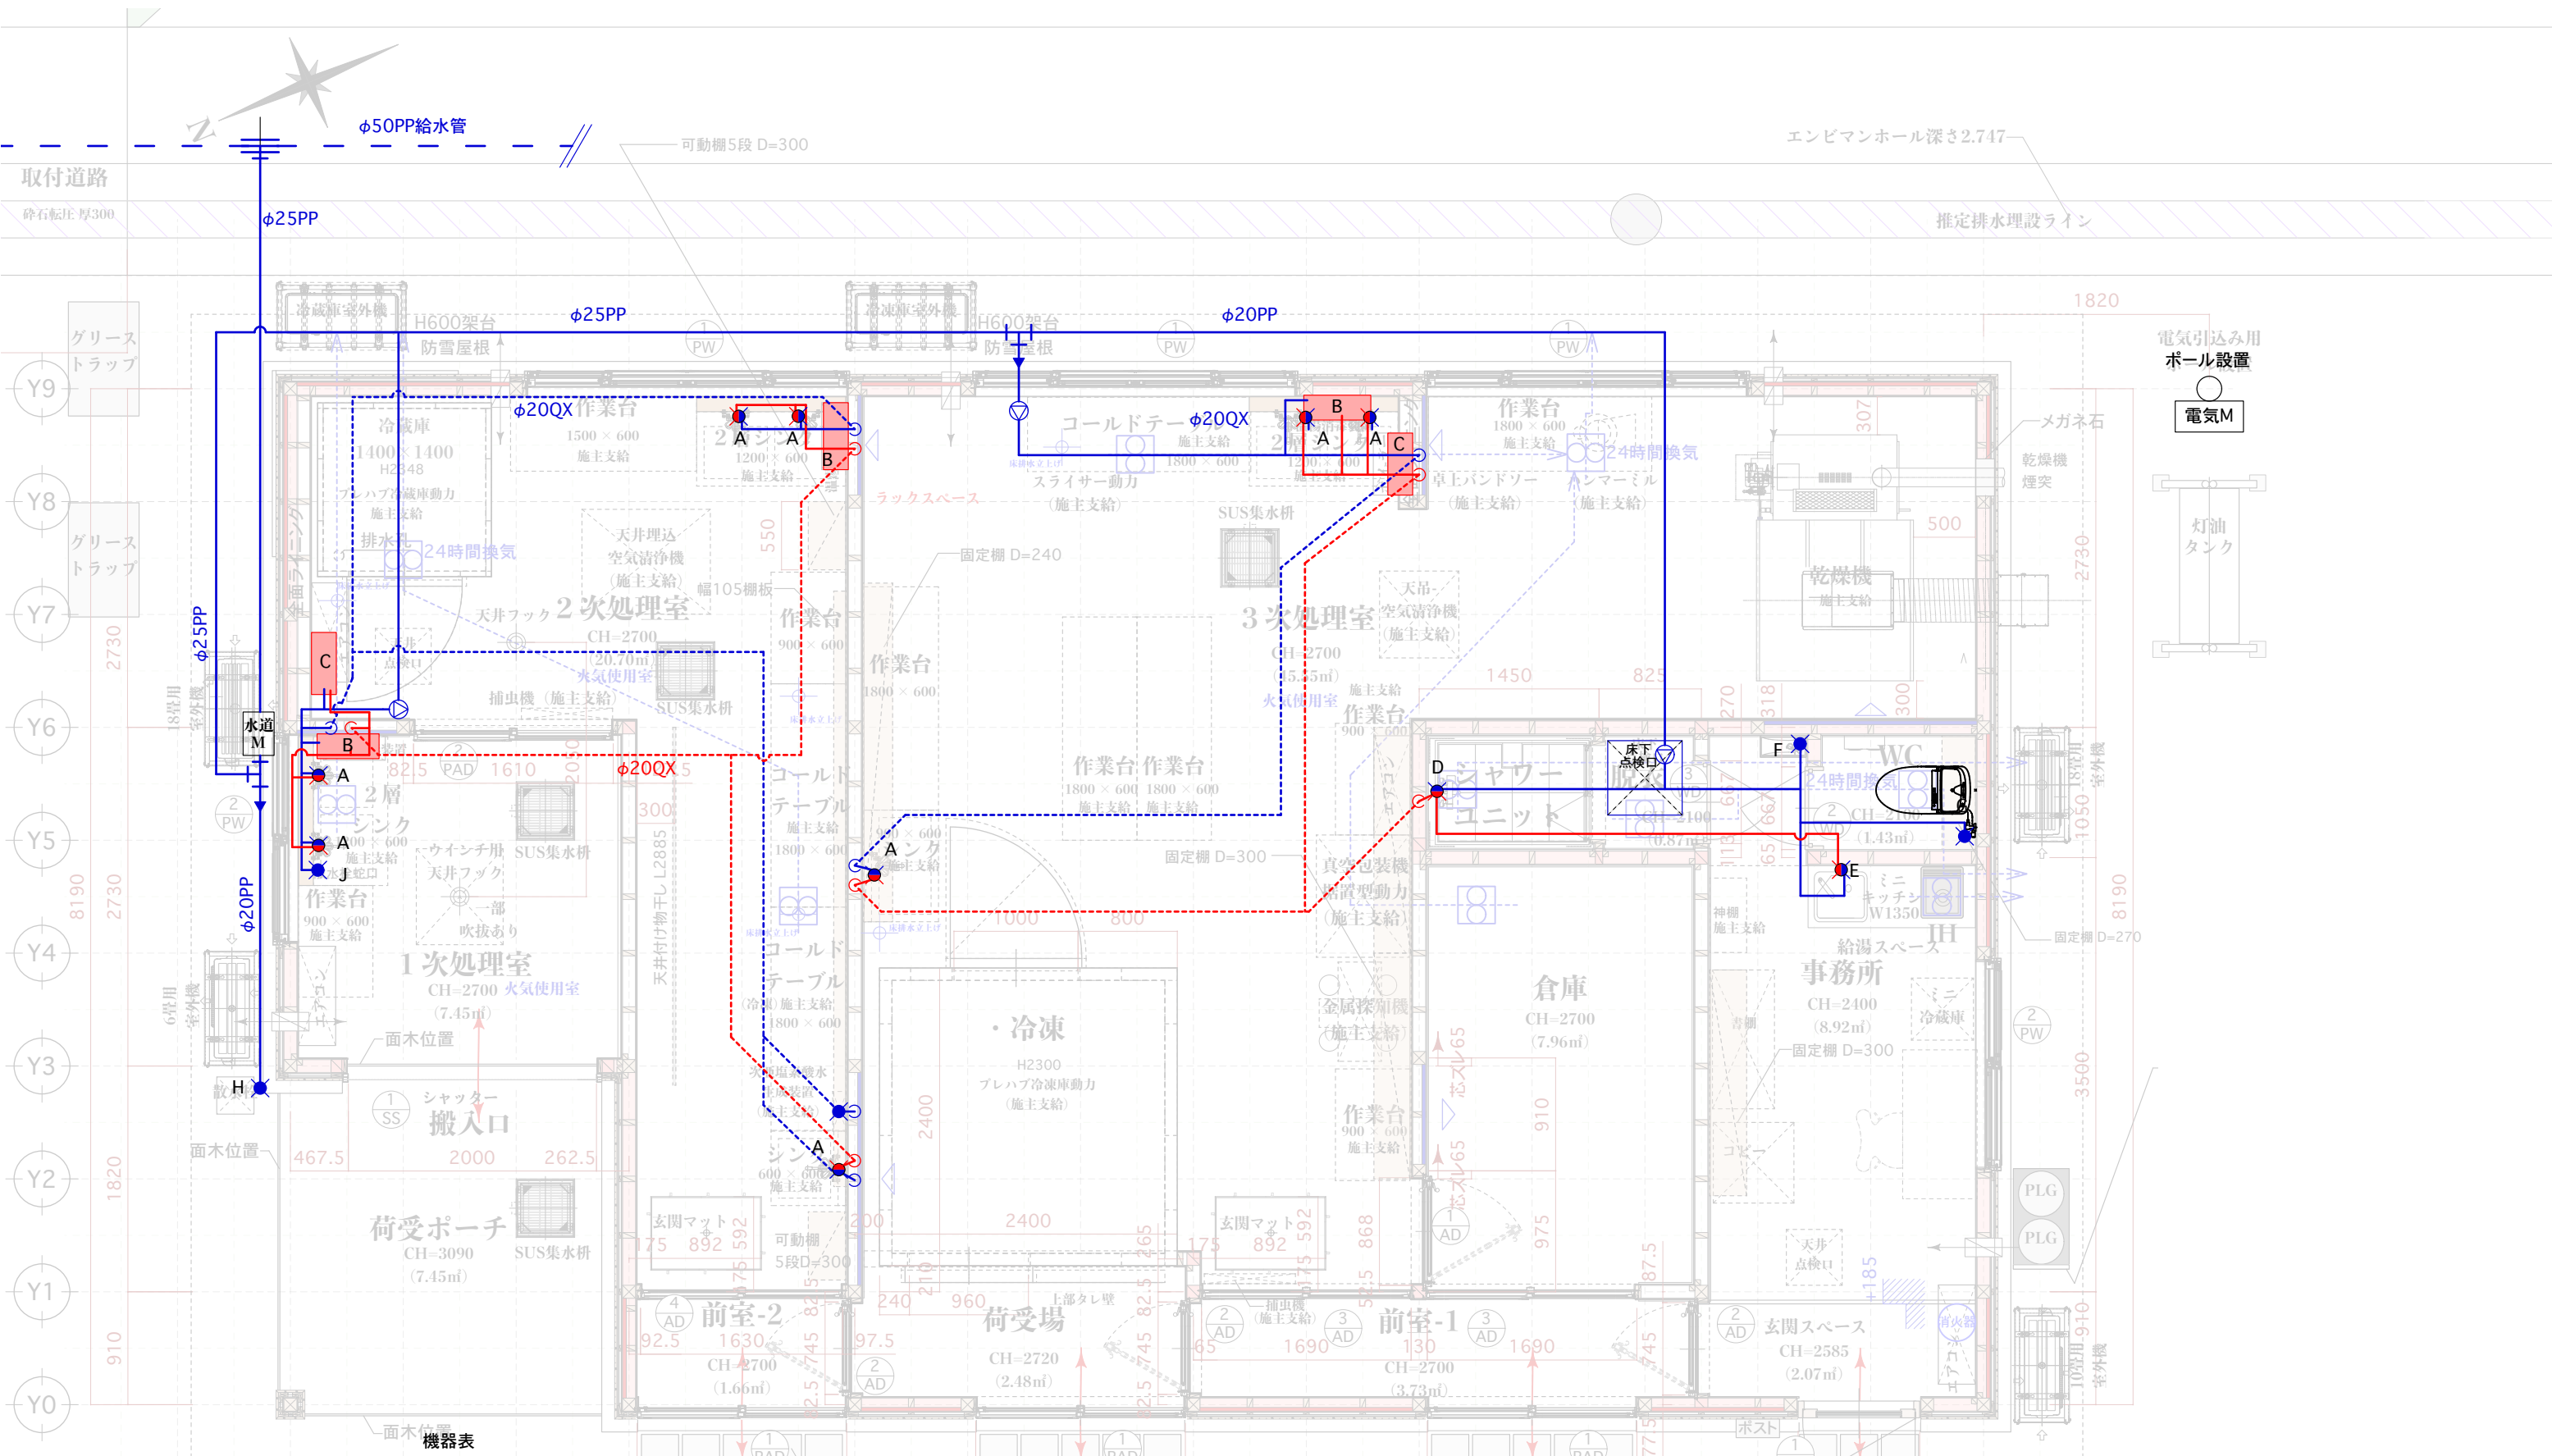


記号	機器名	品番	個数	E	ミニキッチン組込混合水栓 (亀井製作所)	KM5011ZTR20(KVK型)	1	J	ホース接続ノズル付給水栓(KVK)	K34SPJ	1
A	シングルレバー混合栓 壁出し (SANEI株式会社)	K17110EDK-13	8	F	手洗い器組込水栓 (TOTO)	コンフォートシリーズSサイズ	1	⑦	防寒器(光合金製作所)	水抜栓NE4 13mm×1000mm	3
B	電気温水器(日本イトミック)	EWS40CNN230CO	3	G	ウォシュレット一体型便器 (TOTO)	ZJ-1 手洗い付	1	給水設備図5 1階平面図			
C	LPガス 給湯器(リンナイ)	GQ-3210WZ-FF-3	2	H	不凍水栓柱 (前澤化成工業株式会社)	F60MX1500CP	1				
D	シャワーユニット組込シャワー混合水栓 (TOTO)	VBV03433Z型壁付サーモ スタートシャワー金具 SSGFK	1	I	洗浄除菌水生成装置(コアテック)	コア・クリーン50C	1				

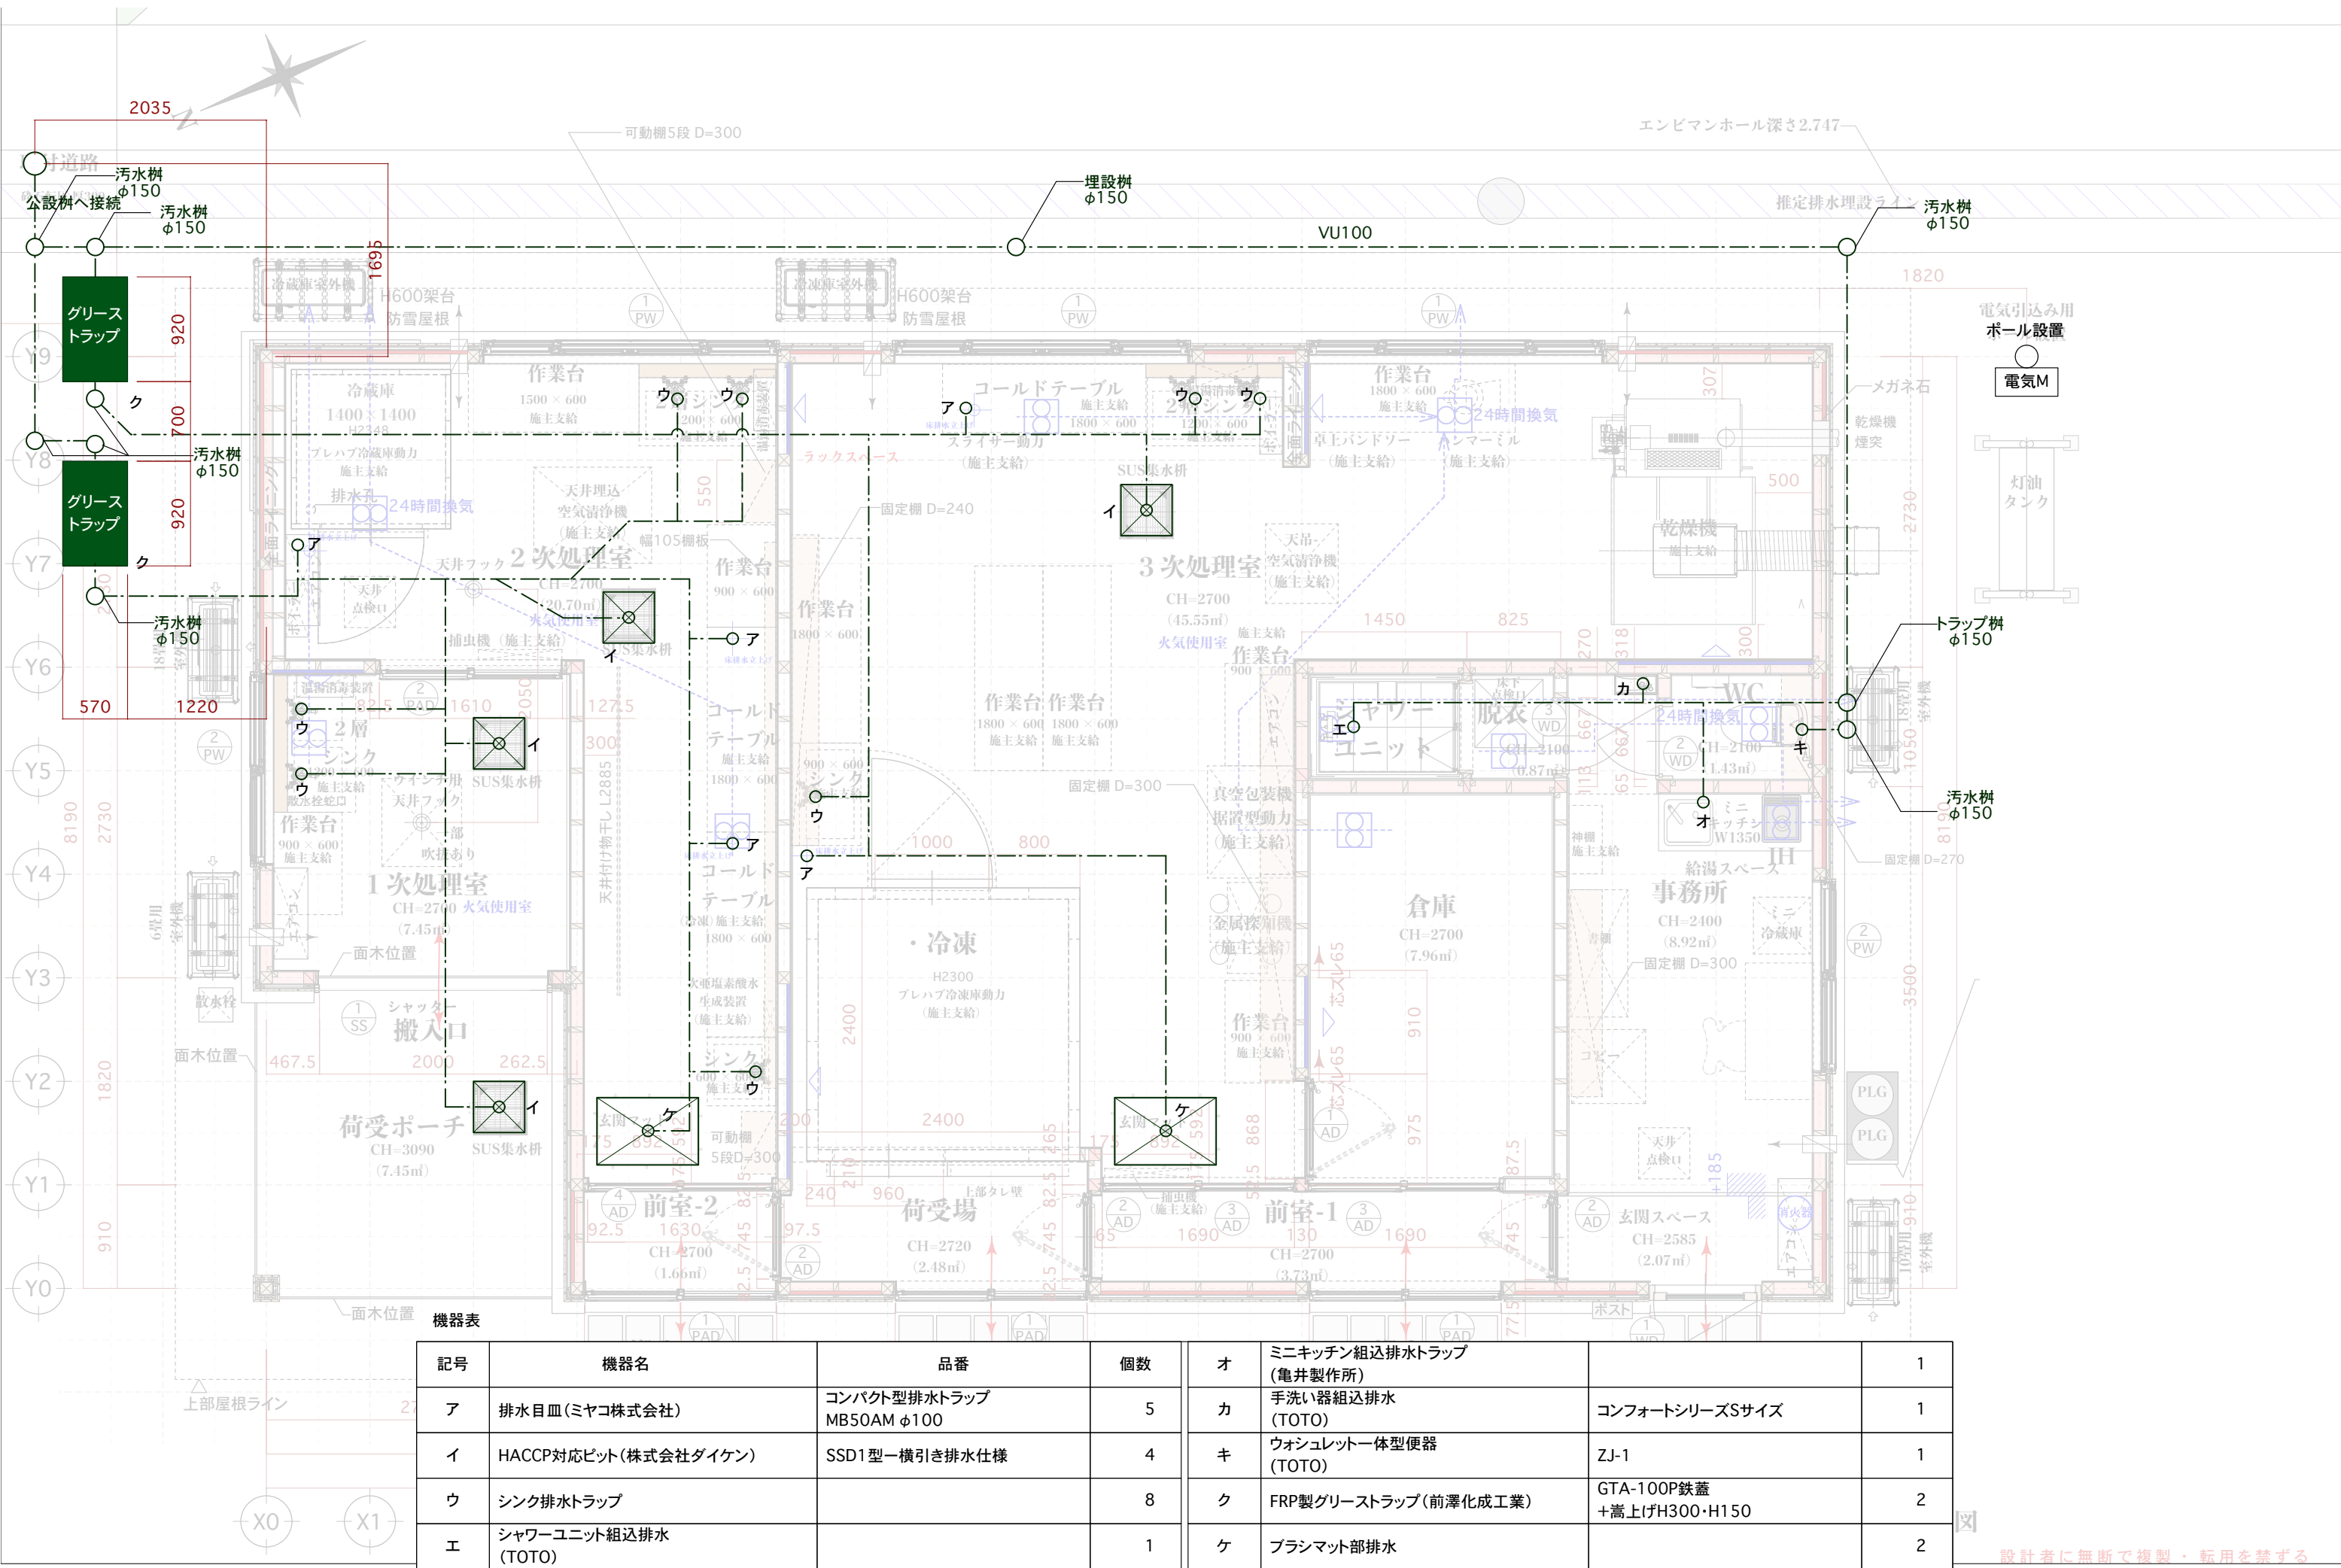

記号	機器名	品番	個数	オ	ミニキッチン組込排水トラップ (亀井製作所)	1
ア	排水目皿(ミヤコ株式会社)	コンパクト型排水トラップ MB50AM φ100	5	カ	手洗い器組込排水 (TOTO)	1
イ	HACCP対応ビット(株式会社ダイケン)	SSD1型一横引き排水仕様	4	キ	ウォシュレット一体型便器 (TOTO)	1
ウ	シンク排水トラップ		8	ク	FRP製グリーストラップ(前澤化成工業)	2
エ	シャワーユニット組込排水 (TOTO)		1	ケ	ブラシマット部排水	2


設計者に無断で複製・転用を禁ずる

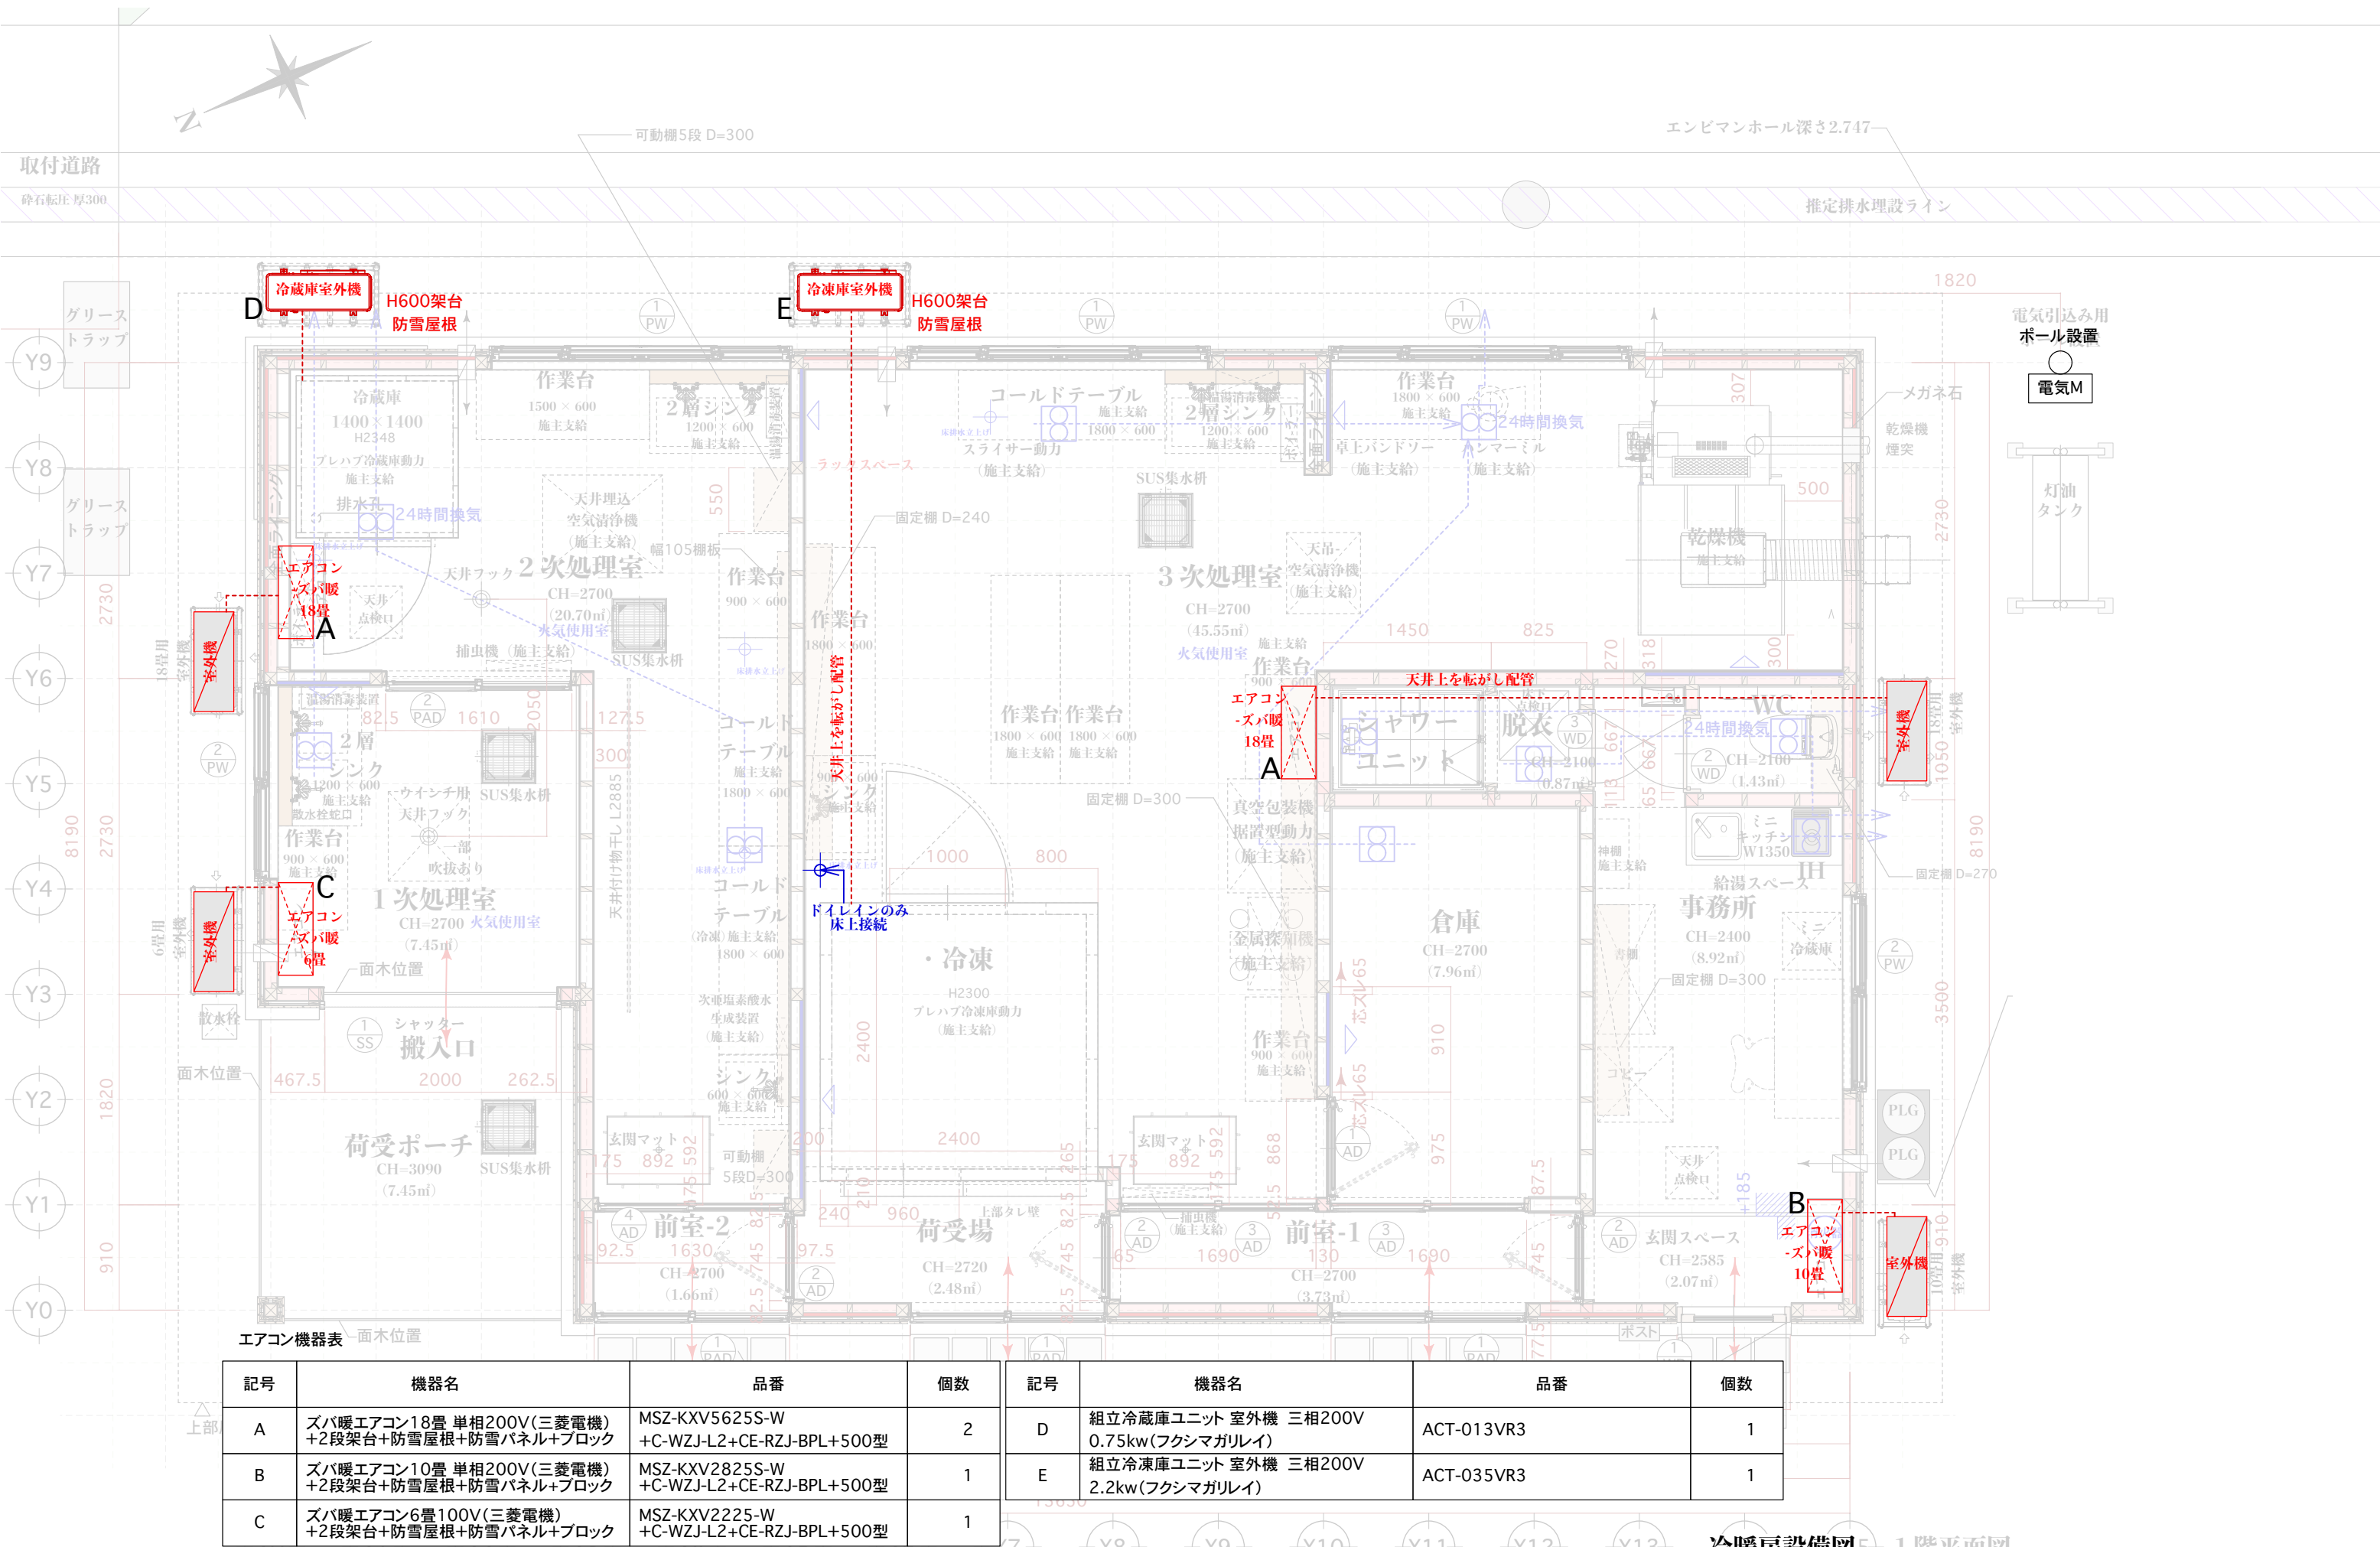

エアコン機器表 面木位置

記号	機器名	品番	個数	記号	機器名	品番	個数
A	ズバ暖エアコン18畳 単相200V(三菱電機)+2段架台+防雪屋根+防雪パネル+ブロック	MSZ-KXV5625S-W +C-WZJ-L2+CE-RZJ-BPL+500型	2	D	組立冷蔵庫ユニット 室外機 三相200V 0.75kw(フクシマガリレイ)	ACT-013VR3	1
B	ズバ暖エアコン10畳 単相200V(三菱電機)+2段架台+防雪屋根+防雪パネル+ブロック	MSZ-KXV2825S-W +C-WZJ-L2+CE-RZJ-BPL+500型	1	E	組立冷凍庫ユニット 室外機 三相200V 2.2kw(フクシマガリレイ)	ACT-035VR3	1
C	ズバ暖エアコン6畳100V(三菱電機)+2段架台+防雪屋根+防雪パネル+ブロック	MSZ-KXV2225-W +C-WZJ-L2+CE-RZJ-BPL+500型	1				

冷暖房設備図5 1階平面図

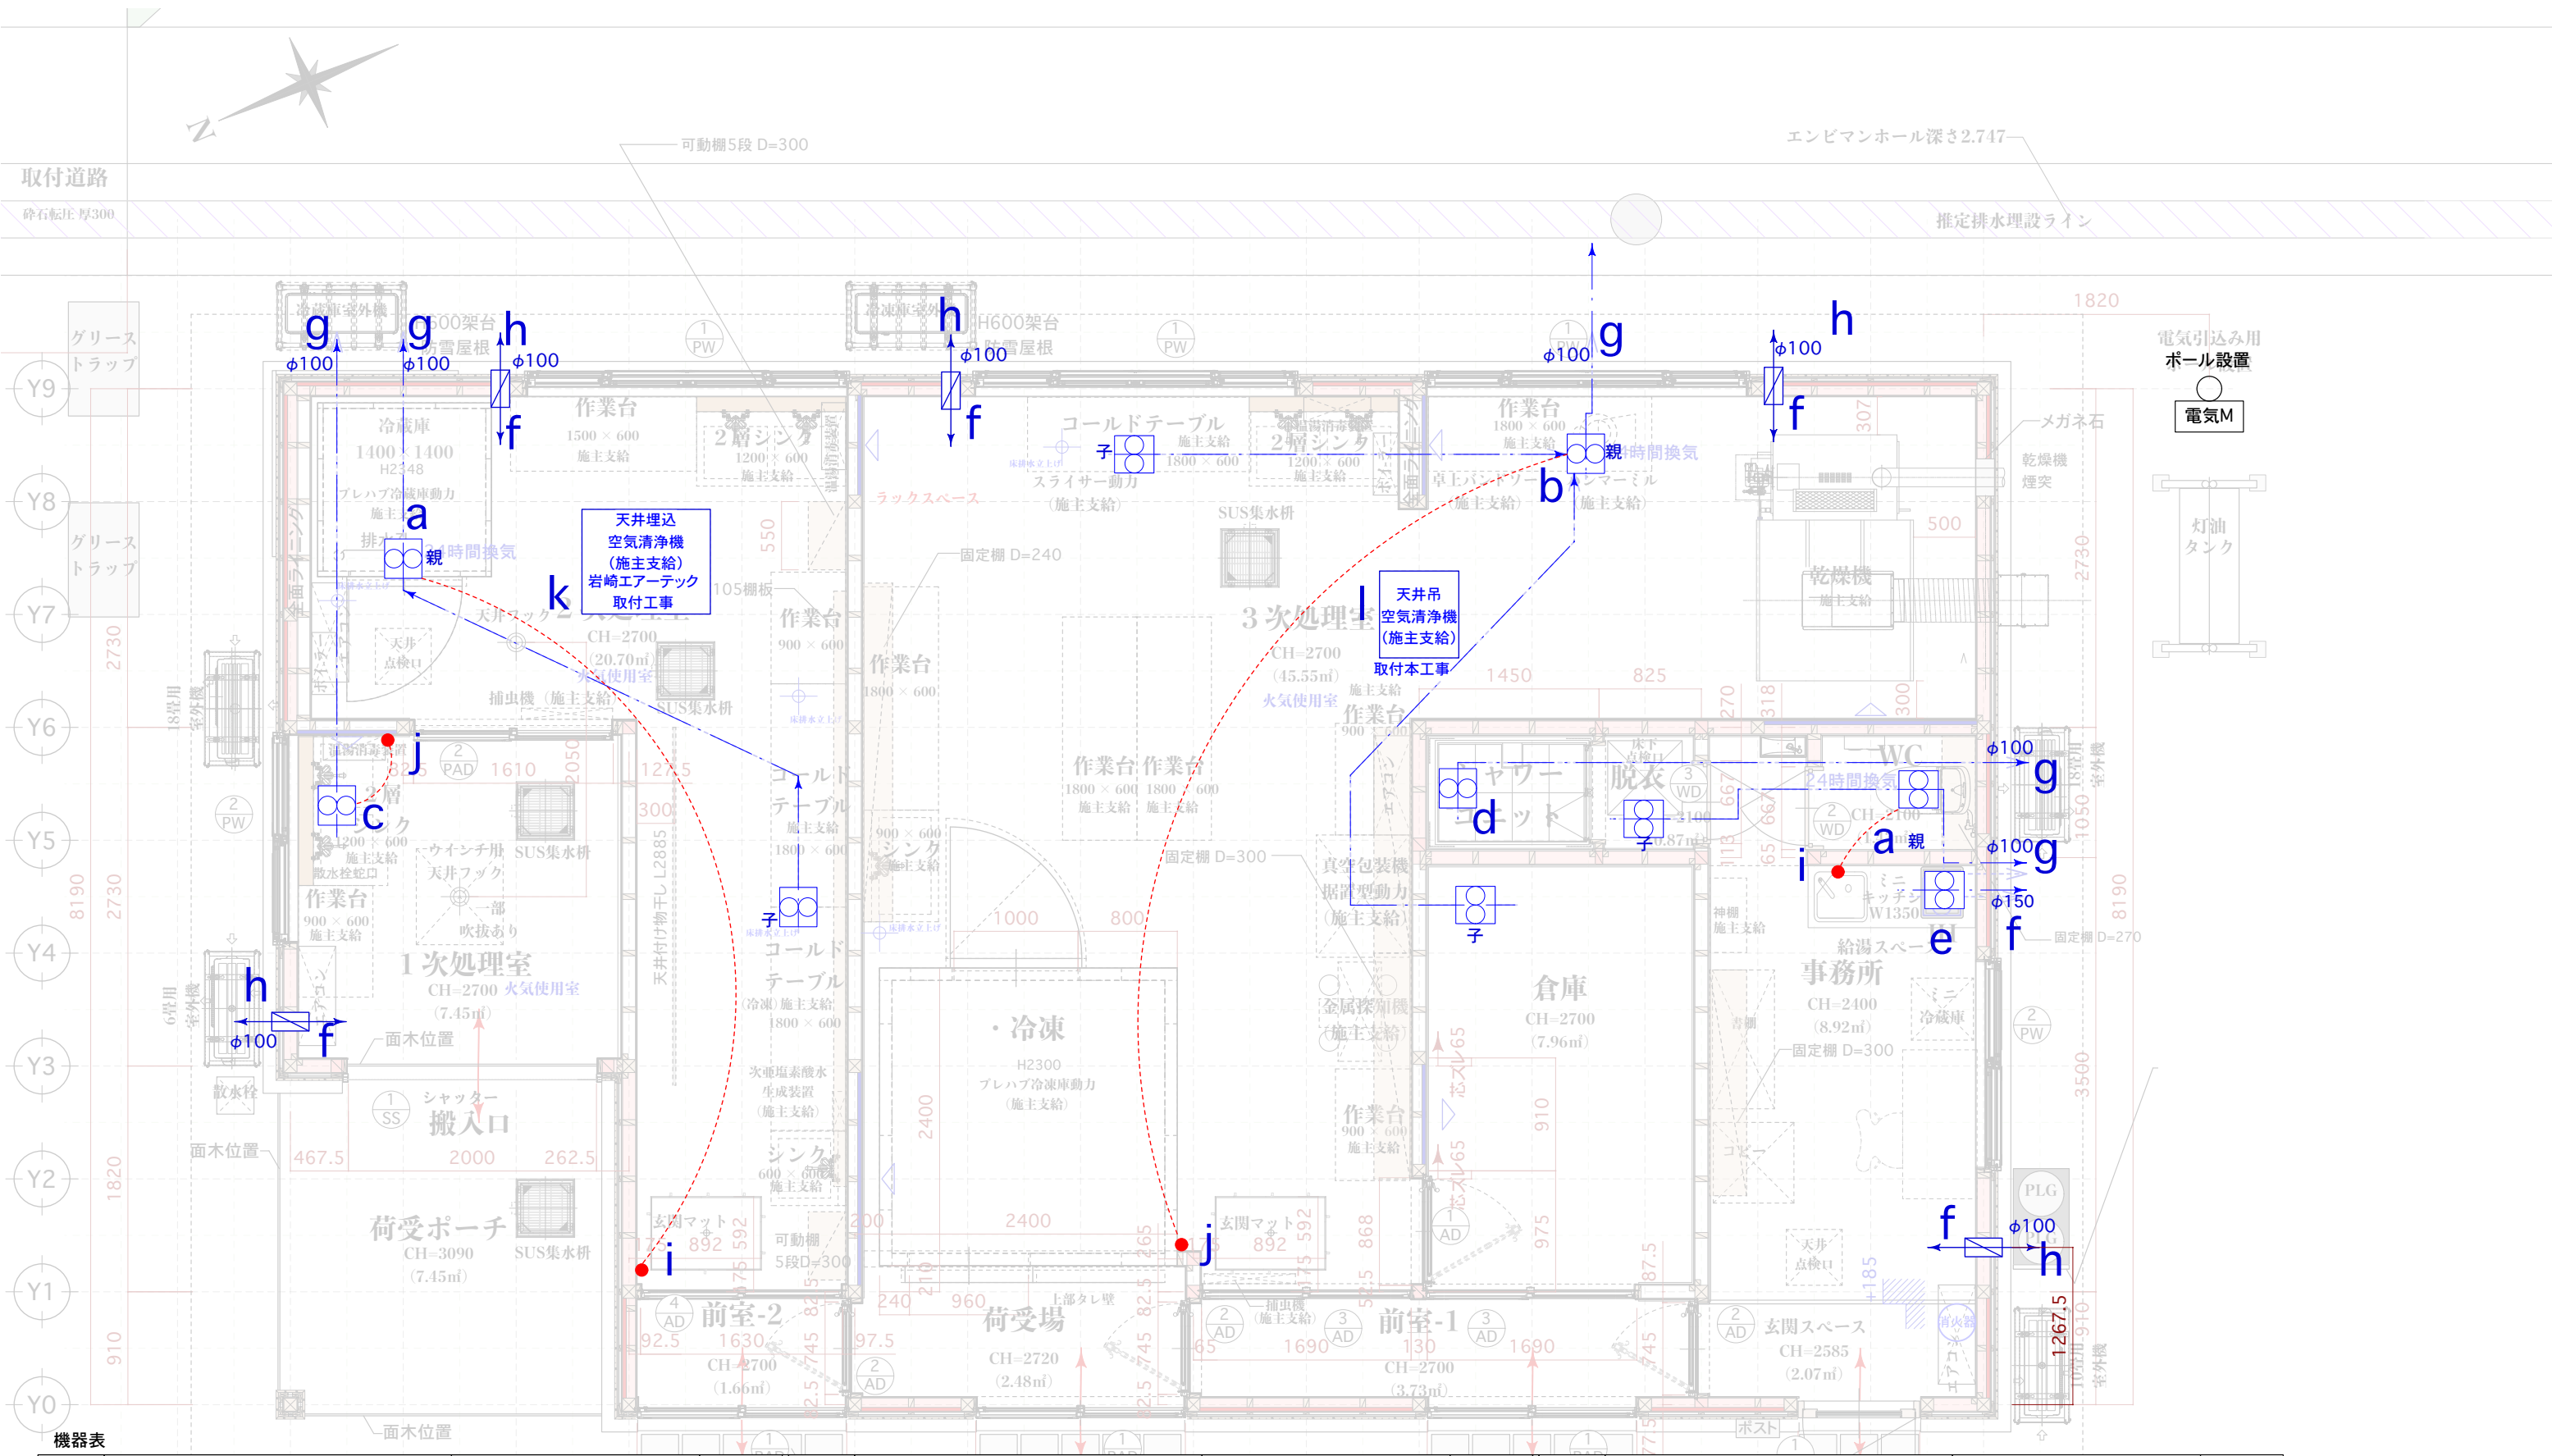

機器表

記号	機器名	品番	個数	e	ミニキッチンレンジフード組込品φ150 コンパクト50(亀井製作所)	WAS-60AW (渡辺製作所) 前幕板H=300	1	j	コントロールスイッチ(三菱電機)	P-04SWL2	2
a	天井埋込形換気扇(2室)サニタリー用 グリルセットタイプ(三菱電機)φ100	VD-10ZFLC14	2	f	自然給気口 壁用 断熱密閉レジスター(パナソニック)	FY-GKF42G-(W)	5	k	天井埋込空気清浄機 (施主支給品)	SPACEEVOLUTION AT-210OUS	1
b	天井埋込形換気扇(3室)サニタリー用 グリルセットタイプ(三菱電機)φ100	VD-18ZFLC13	1	g	深型パイプフード(風圧式シャッター)φ100 (パナソニック)	FY-MSX043	5	l	天井吊空気清浄機(コアテック) (施主支給品)	コア・マイスター ホープ15HS	1
c	天井埋込形換気扇サニタリー用 グリルセットタイプ(三菱電機)φ100	VD-18ZLSC14-S	1	h	深型パイプフードφ100 (ガラリ付)(パナソニック)	FY-MFX043	5				
d	天井埋込形換気扇 シャワーブースφ100 組込品(TOTO) (100V 消費電力10W)	IKJC5	1	i	コントロールスイッチ(三菱電機)	P-04SWLB5	2				

給排気設備図 1階平面図

設計者に無断で複製・転用を禁ずる

建設地: 木古内町新道42-26	project name. Sauvage Deux 新築工事	design. 合同会社 富樫雅行建築設計事務所 一級建築士事務所登録/北海道知事登録(渡)第641号 1級建築士登録/第320981 富樫雅行	〒040-0056 北海道函館市弥生町19-8 常盤坂 Tel & Fax .0138-87-1006 http://togashimasayuki.info	scale 1/50 original size A3	drawn 富樫雅行 date 2025.05.12	drawing title 給排気設備図 drawing NO. M - 08
------------------	------------------------------------	---	--	--------------------------------------	-------------------------------------	--