

○工事概要

項目

特記事項

1.電気工作物の種類

●一般用電気工作物○事業用電気工作物(自家用電気工作物)

2.工事種目

【一般建物】

名称	新営	改修	施工の範囲	備考
電灯設備	●一式○一式	●配管●配線●器具付		
動力設備	●一式○一式	●配管●配線●器具付		
電熱設備	○一式○一式	○配管○配線○器具付		
雷保護設備	○一式○一式			
受変電設備	○一式○一式			
電力貯蔵設備	○一式○一式			
発電設備	○一式○一式			
構内情報通信網設備	○一式○一式	○配管○配線○器具付		
構内交換設備	○一式○一式	○配管○配線○器具付		
情報表示設備	○一式○一式	○配管○配線○器具付		
映像音響設備	○一式○一式	○配管○配線○器具付		
拡声設備	○一式○一式	○配管○配線○器具付		
誘導支援設備	○一式○一式	○配管○配線○器具付		
テレビ共同受信設備	●一式○一式	●配管●配線●器具付		
監視カメラ設備	○一式○一式	○配管○配線○器具付		
火災報知設備	○一式○一式	○配管○配線○器具付		
中央監視制御設備	○一式○一式	○配管○配線○器具付		
防犯入退室管理設備	○一式○一式	○配管○配線○器具付		
構内配電線路設備	○一式○一式	○配管○配線○器具付		
構内通信線路設備	○一式○一式	○配管○配線○器具付		

【道営住宅】

名称	新営	改修	施工の範囲	備考
電灯・コンセント設備(住戸内)	○一式○一式	○配管○配線○器具付		
動力設備	○一式○一式	○配管○配線○器具付		
幹線設備	○一式○一式	○配管○配線○器具付		
雷保護設備	○一式○一式			
受変電設備	○一式○一式			
共用電灯設備	○一式○一式	○配管○配線○器具付		
電話配管配線設備	○一式○一式	○配管○配線○器具付		
呼出設備	○一式○一式	○配管○配線○器具付		
テレビ共同受信設備	○一式○一式	○配管○配線○器具付		
火災報知設備	○一式○一式	○配管○配線○器具付		
誘導支援設備	○一式○一式	○配管○配線○器具付		
構内配電線路設備	○一式○一式	○配管○配線○器具付		
構内通信線路設備	○一式○一式	○配管○配線○器具付		
緊急通報設備	○一式○一式	○配管○配線○器具付		
電波障害防除設備	○一式○一式	○配管○配線○器具付		

3.設備概要

本工事対象建築物の設備概要は下記のとおりとする。
なお、改修工事にあっては改修工事後の設備概要を示し、本工事の対象となっていない設備については記載していない。

引込(電力)●架空(鋼製塗装ポール)7m○地中
引込(通信)●架空(鋼製塗装ポール)7m○地中

受電方式●低圧受電(●電灯●動力)
○高圧受電_____KV

受電設備○非常電源専用受電設備
○屋内●屋外
○キュービクル式○高圧スイッチギア
変圧器単相計_____KVA
三相計_____KVA

自家発電装置種別○ディーゼル機関
○ガス機関
○ガスタービン機関
発電機出力_____KVA
燃料○軽油○A重油
○灯油○ガス

その他発電装置○燃料電池発電装置
○太陽光発電装置

○風力発電装置

直流電源装置○鉛蓄電池○CS形
○PS形
○MSE形
○長寿命MSE形
○HSE形
○アルカリ蓄電池○ポケット式
○焼結式
○焼結式シール形

直流電源装置の用途○受変電機器制御電源○非常用照明

UPS装置○常時インバータ給電方式簡易形
○常時インバータ給電方式
○ラインインタラクティブ方式
○常時商用給電方式

UPS装置の用途(_____)

照明制御装置●人感センサ
○明るさセンサ○タイマ
○その他(_____)

幹線設備電灯●単相3線式200/100V 50Hz (CVT38)
動力●三相3線式200V 50Hz (CVT38)

電熱設備ロードヒーティング○単相100V
○単相200V
○三相200V
フロアヒーティング○単相100V
○単相200V
○三相200V

雷保護設備受雷部○突針
○水平導体又はメッシュ導体
引き下げ導線システム
○引下げ導線
○構造物利用引下げ導線

構内情報通信網設備インターフェース○100BASE-TX○100BASE-T
○その他(_____)

機器○L2スイッチ○L3スイッチ
○ルーター○メディアコンバーター
○その他(_____)

構内交換設備回線種別○アナログ○INS
○専用線○光
交換装置○PBX○IP-PBX
○VoIPサーバー○クラウド
実装数/容量数局線数/_____
内線数/_____
電話機○一般形○多機能形
○停電用○IP電話機
○IP電話機(PoE給電)

情報表示設備○マルチサイン装置
○出退表示装置
○時計表示装置出力回線数_____回線

映像音響設備○有り○無し

拡声設備○Hi形増幅器増幅器容量_____W
○一般放送用○非常放送用
○遠隔操作器_____箇所

誘導支援設備○音声誘導装置●インターホン
その他機器●テレビインターホン
○外部受付用インターホン
○トイレ等呼出装置
○受付呼出装置

テレビ共同受信設備アンテナ●UHF
○BS・110°CS

○CS

火災報知設備(1)自動火災報知設備
受信機_____形_____級_____回線
○単独盤○複合盤
○壁掛形○自立形
副受信機_____台_____回線
○自動試験機能○遠隔試験機能
○GP型3級受信機(住戸内)
発信機_____形_____級○組込形○露出形
警報ベル○露出形○組込形
総合盤○単独(○露出○埋込)
○消火栓箱組込形(消火栓箱は別途工事)

(2)自動閉鎖設備
自動閉鎖装置連動制御器○単独盤○複合盤

(3)非常警報設備○一体型○複合型
○その他(○非常ベル○表示灯○起動装置)

(4)ガス漏れ警報設備○電気設備工事で設置●機械設備工事で設置
施工の範囲○配管○配線
○基台(警報機は別途)
●器具付け
基台は警報出力接点付き、アダプター付きとする。
ガス種別●LPG○都市ガス

中央監視装置○警報盤
○簡易型監視制御装置
○監視制御装置

防犯入退室管理設備○センサ○マグネットスイッチ
○バイブレーションスイッチ
○パッシブセンサ
○制御部○キースイッチ
○暗証番号入力装置
○磁気カード
○ICカード
○機器類は施設管理者リース品である。

外灯設備○架空○地中
ポール種別
○鋼製塗装○アルミ○溶融亜鉛メッキ塗装
○埋込式○ベースプレート式
ランブ○LED
○その他(_____)

点滅方式○自動式(○自動点滅器○タイマ)
○手動式

電波障害防除設備施工方法○架空配線式○地中配線式
○アンテナ対策○CATV
受信点○当該施設のテレビアンテナより分岐
○新設
○既設電波障害防除施設より分岐

【道営住宅】
緊急通報設備○主監視盤_____窓○副監視盤_____窓
電話回線使用○有り○無し
外部通報○有り○無し

建設地: 木古内町新道42-26

project name. Sauvage Deux 新築工事

design. 合同会社 富樫雅行建築設計事務所
北海道函館市珠生町19-8 常盤楼
一級建築士事務所登録/北海道知事登録(遼)第641号
1級建築士登録/第320981 富樫雅行


〒040-0056
北海道函館市珠生町19-8 常盤楼
Tel & Fax .0138-87-1006
http://togashimasayuki.info

scale non
original size A3

drawn 富樫雅行
date 2025.03.06


drawing title 電気工事特記仕様書(1)
drawing NO. E-01

○ 発電設備工事		○ 環境配慮改修工事		○ 機器取り付け高さ	
項 目		特 記 事 項		項 目		特 記 事 項	
▷ 1. 主燃料槽 ▷ 2. 防油堤		「危険物規制に関する技術上の基準の細目を定める告示」によるほか所轄消防署が承認したものとする。 ○ 本工事 ○ 別途工事		▷ 1. 石綿含有建材の除去工事		改修工事標準仕様書（建築工事編）第9章及び以下による。 施工調査 (9.1.1) 建材の石綿含有調査は、次による。 施工調査の結果を書面により監督員へ報告する。 施工調査の結果、設計図書等と異なる場合は、工事監督員と協議する。 (1) 調査範囲 (9.1.1) ○ 分析調査 _____ヶ所 調査部位 _____ ○ 分析調査済：含有建材等は図面による。 分析結果 ○ 石綿含有 ○ 石綿非含有 分析方法は、JIS A1481「建材製品中のアスベスト含有率測定法」とする。 ○ 既存の石綿含有建材の調査報告書の貸与 ○ 貸 与 ○ 無 (2) 分析方法 (9.1.1) * JIS A 1481-2（建材製品中の含有率測定方法―第2部：試料採取及び石綿含有の有無を判定するための定性分析方法）とする。 ○ _____ (3) 石綿含有建材除去後の仕上げ ○ 図示 (9.1.1) (4) 石綿粉じん濃度測定 * 行う ○ 行わない (9.1.1) 測定方法 ○ 図示 ○ _____ 測定時期 ○ 図示 ○ _____ 測定場所 ○ 図示 ○ _____ 測定箇所数 ○ 図示 ○ _____ (1) 処理を行う吹付け材の種類及び処理方法 種類 _____ 処理方法 * 除去 ○ 封じ込め ○ 囲い込み (処理を行う範囲は図示) (2) 処理を行う保温材等の種類及び処理方法 種類 _____ 処理方法 * 除去 ○ 封じ込め ○ 囲い込み (処理を行う範囲は図示) (1) 石綿含有吹付け材の除去方法 (9.1.3) * 改修標準仕様書9.1.3(2)(7)による ○ _____ (2) 除去した石綿含有吹付け材等の飛散防止措置及び梱包 (9.1.1 9.1.3) ① 飛散防止措置 * 湿潤化 ○ 固形化 ② 梱包 * 密封処理(二重袋梱包) ○ _____ (3) 除去した石綿含有吹付け材等の処分方法 (9.1.3) ○ 埋め立て処分 * 管理型最終処分場 場所： _____ ○ _____ 場所： _____ ○ 中間処理 * 無害化处理施設 場所： _____ ○ _____ 場所： _____ (1) 石綿含有保温材等の除去方法 (9.1.4) 種類： _____ 除去方法 ○ 切断又は破碎 ○ 手ばらし ○ 切断 ○ 作業場の隔離 ○ 本体搬出 種類： _____ 除去方法 ○ 切断又は破碎 ○ 手ばらし ○ 切断 ○ 作業場の隔離 ○ 本体搬出 (2) 作業場の隔離 * 行う ○ 行わない (9.1.4) (1) 石綿含有成形板の種類 (9.1.5) 種類 _____ 種類 _____ 種類 _____ (2) 石綿含有せっこうボードの石綿含有吹付け材等の処分 (9.1.5) ○ 埋め立て処分 * 安定型最終処分場 場所 _____ ○ 埋め立て処分 * 安定型最終処分場 場所 _____ ○ _____ 場所 _____ ○ 中間処理 * 無害化处理施設 場所 _____ ○ _____ 場所 _____		▷ 1. 機器の取付高さは図示のほか下記を標準とする。 【一般建物】 <table><thead><tr><th></th><th>名 称</th><th>測 定</th><th>取 付 高 (mm)</th></tr></thead><tbody><tr><td rowspan="2">共電通カ</td><td>取引用計器</td><td>地上～窓中心</td><td>1, 800～2, 000</td></tr><tr><td>引込開閉器</td><td>床上～中心</td><td>1, 800</td></tr><tr><td rowspan="6">電灯</td><td>分電盤</td><td>"</td><td>1, 500 (上端1, 900以下)</td></tr><tr><td>スイッチ</td><td>"</td><td>1, 150</td></tr><tr><td>コンセント (一般)</td><td>"</td><td>500</td></tr><tr><td>" (和室)</td><td>"</td><td>200</td></tr><tr><td>" (台上)</td><td>台上～中心</td><td>150</td></tr><tr><td>" (土間)</td><td>床上～中心</td><td>800～1, 300</td></tr><tr><td rowspan="3"></td><td>ブラケット (一般)</td><td>"</td><td>2, 100～2, 500</td></tr><tr><td>" (踊場)</td><td>"</td><td>2, 500</td></tr><tr><td>" (鏡上)</td><td>鏡上端～中心</td><td>150</td></tr><tr><td rowspan="3">動力</td><td>壁掛形制御盤</td><td>床上～中心</td><td>1, 500 (上端1, 900以下)</td></tr><tr><td>開閉器箱</td><td>"</td><td>1, 500</td></tr><tr><td>操作スイッチ</td><td>"</td><td>1, 300</td></tr><tr><td rowspan="4">電話</td><td>端子盤</td><td>床上～下端</td><td>500</td></tr><tr><td>保安器箱</td><td>床上～中心</td><td>2, 000</td></tr><tr><td>壁付位置ボックス</td><td>"</td><td>500</td></tr><tr><td>" (和室)</td><td>"</td><td>200</td></tr><tr><td rowspan="3"></td><td>壁付インターホン</td><td>"</td><td>1, 150</td></tr><tr><td>壁付位置ボックス</td><td>"</td><td>1, 150</td></tr><tr><td>" (和室)</td><td>"</td><td>200</td></tr><tr><td rowspan="3">時計拡声</td><td>壁掛形親時計</td><td>"</td><td>1, 500 (上端1, 900以下)</td></tr><tr><td>子時計</td><td>"</td><td>2, 300</td></tr><tr><td>壁掛形スピーカ</td><td>"</td><td>2, 300</td></tr><tr><td rowspan="3">表示</td><td>アッテネーター</td><td>"</td><td>1, 150</td></tr><tr><td>表示盤</td><td>"</td><td>2, 300</td></tr><tr><td>壁付発信器</td><td>"</td><td>1, 150</td></tr><tr><td rowspan="4"></td><td>ベル・ブザー・チャイム</td><td>"</td><td>2, 300</td></tr><tr><td>壁付ボタン</td><td>"</td><td>1, 150</td></tr><tr><td>多目的便所呼出ボタン</td><td>"</td><td>1, 000</td></tr><tr><td rowspan="4">テレビ受信</td><td>分配器箱</td><td>床上～上端</td><td>1, 900</td></tr><tr><td>テレビアウトレット</td><td>床上～中心</td><td>500</td></tr><tr><td>" (和室)</td><td>"</td><td>200</td></tr><tr><td>収容箱</td><td>床上～上端</td><td>1, 900</td></tr><tr><td rowspan="4">火災報知</td><td>受信機・副受信機</td><td>床上～中心</td><td>1, 500</td></tr><tr><td>総合盤</td><td>"</td><td>1, 300</td></tr><tr><td>発信機</td><td>"</td><td>1, 300</td></tr><tr><td>電話</td><td>"</td><td>2, 300</td></tr></tbody></table> 【賃貸住宅】 <table><thead><tr><th></th><th>名 称</th><th>測 定</th><th>取 付 高 (mm)</th></tr></thead><tbody><tr><td rowspan="6">電灯</td><td>分電盤 (共用等)</td><td>床上～中心</td><td>1, 500～2, 100</td></tr><tr><td>分電盤 (住戸用一般)</td><td>"</td><td>1, 650</td></tr><tr><td>分電盤 (住戸用 車いす対応)</td><td>"</td><td>1, 200</td></tr><tr><td>スイッチ</td><td>"</td><td>1, 000</td></tr><tr><td>コンセント (一般)</td><td>"</td><td>400</td></tr><tr><td>" (和室)</td><td>"</td><td>300</td></tr><tr><td rowspan="4"></td><td>" (台上)</td><td>台上～中心</td><td>150</td></tr><tr><td>" (冷蔵庫用)</td><td>床上～中心</td><td>1, 800</td></tr><tr><td>" (給湯器・洗面台用)</td><td>"</td><td>1, 300</td></tr><tr><td>ブラケット (一般)</td><td>"</td><td>2, 100～2, 500</td></tr><tr><td rowspan="2"></td><td>" (踊場)</td><td>"</td><td>2, 500</td></tr><tr><td>壁付位置ボックス</td><td>床上～中心</td><td>400</td></tr><tr><td rowspan="2">電話</td><td>" (和室)</td><td>"</td><td>300</td></tr><tr><td>壁付発信器</td><td>"</td><td>1, 000</td></tr><tr><td rowspan="3">表示</td><td>ベル・ブザー・チャイム</td><td>"</td><td>1, 900～2, 300</td></tr><tr><td>多目的便所呼出ボタン</td><td>"</td><td>1, 000</td></tr><tr><td>壁付インターホン</td><td>"</td><td>1, 000</td></tr><tr><td rowspan="2">インターホン</td><td>壁付位置ボックス</td><td>"</td><td>1, 000</td></tr><tr><td></td><td></td><td></td></tr><tr><td rowspan="2">テレビ受信</td><td>テレビアウトレット</td><td>"</td><td>400</td></tr><tr><td>" (和室)</td><td>"</td><td>300</td></tr><tr><td rowspan="4">火災報知</td><td></td><td></td><td></td></tr><tr><td>受信機</td><td>床上～操作部</td><td>800～1, 500</td></tr><tr><td></td><td></td><td></td></tr><tr><td></td><td></td><td></td></tr></tbody></table>			名 称	測 定	取 付 高 (mm)	共電通カ	取引用計器	地上～窓中心	1, 800～2, 000	引込開閉器	床上～中心	1, 800	電灯	分電盤	"	1, 500 (上端1, 900以下)	スイッチ	"	1, 150	コンセント (一般)	"	500	" (和室)	"	200	" (台上)	台上～中心	150	" (土間)	床上～中心	800～1, 300		ブラケット (一般)	"	2, 100～2, 500	" (踊場)	"	2, 500	" (鏡上)	鏡上端～中心	150	動力	壁掛形制御盤	床上～中心	1, 500 (上端1, 900以下)	開閉器箱	"	1, 500	操作スイッチ	"	1, 300	電話	端子盤	床上～下端	500	保安器箱	床上～中心	2, 000	壁付位置ボックス	"	500	" (和室)	"	200		壁付インターホン	"	1, 150	壁付位置ボックス	"	1, 150	" (和室)	"	200	時計拡声	壁掛形親時計	"	1, 500 (上端1, 900以下)	子時計	"	2, 300	壁掛形スピーカ	"	2, 300	表示	アッテネーター	"	1, 150	表示盤	"	2, 300	壁付発信器	"	1, 150		ベル・ブザー・チャイム	"	2, 300	壁付ボタン	"	1, 150	多目的便所呼出ボタン	"	1, 000	テレビ受信	分配器箱	床上～上端	1, 900	テレビアウトレット	床上～中心	500	" (和室)	"	200	収容箱	床上～上端	1, 900	火災報知	受信機・副受信機	床上～中心	1, 500	総合盤	"	1, 300	発信機	"	1, 300	電話	"	2, 300		名 称	測 定	取 付 高 (mm)	電灯	分電盤 (共用等)	床上～中心	1, 500～2, 100	分電盤 (住戸用一般)	"	1, 650	分電盤 (住戸用 車いす対応)	"	1, 200	スイッチ	"	1, 000	コンセント (一般)	"	400	" (和室)	"	300		" (台上)	台上～中心	150	" (冷蔵庫用)	床上～中心	1, 800	" (給湯器・洗面台用)	"	1, 300	ブラケット (一般)	"	2, 100～2, 500		" (踊場)	"	2, 500	壁付位置ボックス	床上～中心	400	電話	" (和室)	"	300	壁付発信器	"	1, 000	表示	ベル・ブザー・チャイム	"	1, 900～2, 300	多目的便所呼出ボタン	"	1, 000	壁付インターホン	"	1, 000	インターホン	壁付位置ボックス	"	1, 000				テレビ受信	テレビアウトレット	"	400	" (和室)	"	300	火災報知				受信機	床上～操作部	800～1, 500						
	名 称	測 定	取 付 高 (mm)	
共電通カ	取引用計器	地上～窓中心	1, 800～2, 000	
	引込開閉器	床上～中心	1, 800	
電灯	分電盤	"	1, 500 (上端1, 900以下)	
	スイッチ	"	1, 150	
	コンセント (一般)	"	500	
	" (和室)	"	200	
	" (台上)	台上～中心	150	
	" (土間)	床上～中心	800～1, 300	
	ブラケット (一般)	"	2, 100～2, 500	
	" (踊場)	"	2, 500	
	" (鏡上)	鏡上端～中心	150	
動力	壁掛形制御盤	床上～中心	1, 500 (上端1, 900以下)	
	開閉器箱	"	1, 500	
	操作スイッチ	"	1, 300	
電話	端子盤	床上～下端	500	
	保安器箱	床上～中心	2, 000	
	壁付位置ボックス	"	500	
	" (和室)	"	200	
	壁付インターホン	"	1, 150	
	壁付位置ボックス	"	1, 150	
	" (和室)	"	200	
時計拡声	壁掛形親時計	"	1, 500 (上端1, 900以下)	
	子時計	"	2, 300	
	壁掛形スピーカ	"	2, 300	
表示	アッテネーター	"	1, 150	
	表示盤	"	2, 300	
	壁付発信器	"	1, 150	
	ベル・ブザー・チャイム	"	2, 300	
	壁付ボタン	"	1, 150	
	多目的便所呼出ボタン	"	1, 000	
	テレビ受信	分配器箱	床上～上端	1, 900	
テレビアウトレット		床上～中心	500	
" (和室)		"	200	
収容箱		床上～上端	1, 900	
火災報知	受信機・副受信機	床上～中心	1, 500	
	総合盤	"	1, 300	
	発信機	"	1, 300	
	電話	"	2, 300	
	名 称	測 定	取 付 高 (mm)	
電灯	分電盤 (共用等)	床上～中心	1, 500～2, 100	
	分電盤 (住戸用一般)	"	1, 650	
	分電盤 (住戸用 車いす対応)	"	1, 200	
	スイッチ	"	1, 000	
	コンセント (一般)	"	400	
	" (和室)	"	300	
	" (台上)	台上～中心	150	
	" (冷蔵庫用)	床上～中心	1, 800	
	" (給湯器・洗面台用)	"	1, 300	
	ブラケット (一般)	"	2, 100～2, 500	
	" (踊場)	"	2, 500	
	壁付位置ボックス	床上～中心	400	
電話	" (和室)	"	300	
	壁付発信器	"	1, 000	
表示	ベル・ブザー・チャイム	"	1, 900～2, 300	
	多目的便所呼出ボタン	"	1, 000	
	壁付インターホン	"	1, 000	
インターホン	壁付位置ボックス	"	1, 000	
テレビ受信	テレビアウトレット	"	400	
	" (和室)	"	300	
火災報知	
	受信機	床上～操作部	800～1, 500	
○ 通信・情報設備工事		▷ 1. 情報用アウトレット 壁： ○ モジュラジャック ● ノズルプレート 床： ○ アップ形 ○ プラグ収納形 ○ その他 床 (○Aフロア)： ○ アップ形 ○ プラグ収納形 材質： ○ アルミ合金 ○ 銅合金 ○ 樹脂 ▷ 2. 電話用アウトレット 壁： ● モジュラジャック ● 6極2芯コンデンサー付き ○ 6極4芯コンデンサー付き ○ ノズルプレート 床： ○ アップ形 ○ プラグ収納形 ○ ローテーションアウトレット (亀甲形) 床 (○Aフロア)： ○ アップ形 ○ プラグ収納形 材質： ○ アルミ合金 ○ 銅合金 ○ 樹脂 ▷ 3. 電波障害防除設備工事の留意事項等 (1) 必要な官庁関係手続きは全て実施する。 (2) 施工にあたっては第三者災害に注意し、作業範囲の安全対策を実施する。 (3) 対策前後のテレビ受信状況写真を提出する。 (4) 工事期間中の電気料金及び電柱借用料金その他は、本工事にて負担する。		▷ 2. 除去工事共通事項	
○ 映像・音響設備工事		▷ 3. 石綿含有吹付け材の除去等	
項 目		特 記 事 項	
▷ 1. 映像信号伝送用ケーブル		○ HDMI ケーブル ○ HDbaseTアライアンス推奨ケーブル	
○ 構内配電線路設備 構内通信線路設備		▷ 4. 石綿含有保温材等の除去	
項 目		特 記 事 項	
▷ 1. 標識シート		(1) シートは、繊維補強付樹脂シートとし、2倍以上重ね合わせ、おおむね2mの間隔で用途又は電圧種別（通信線路は用途）を表示する。 (2) 埋設シートを設ける範囲は次による。<	

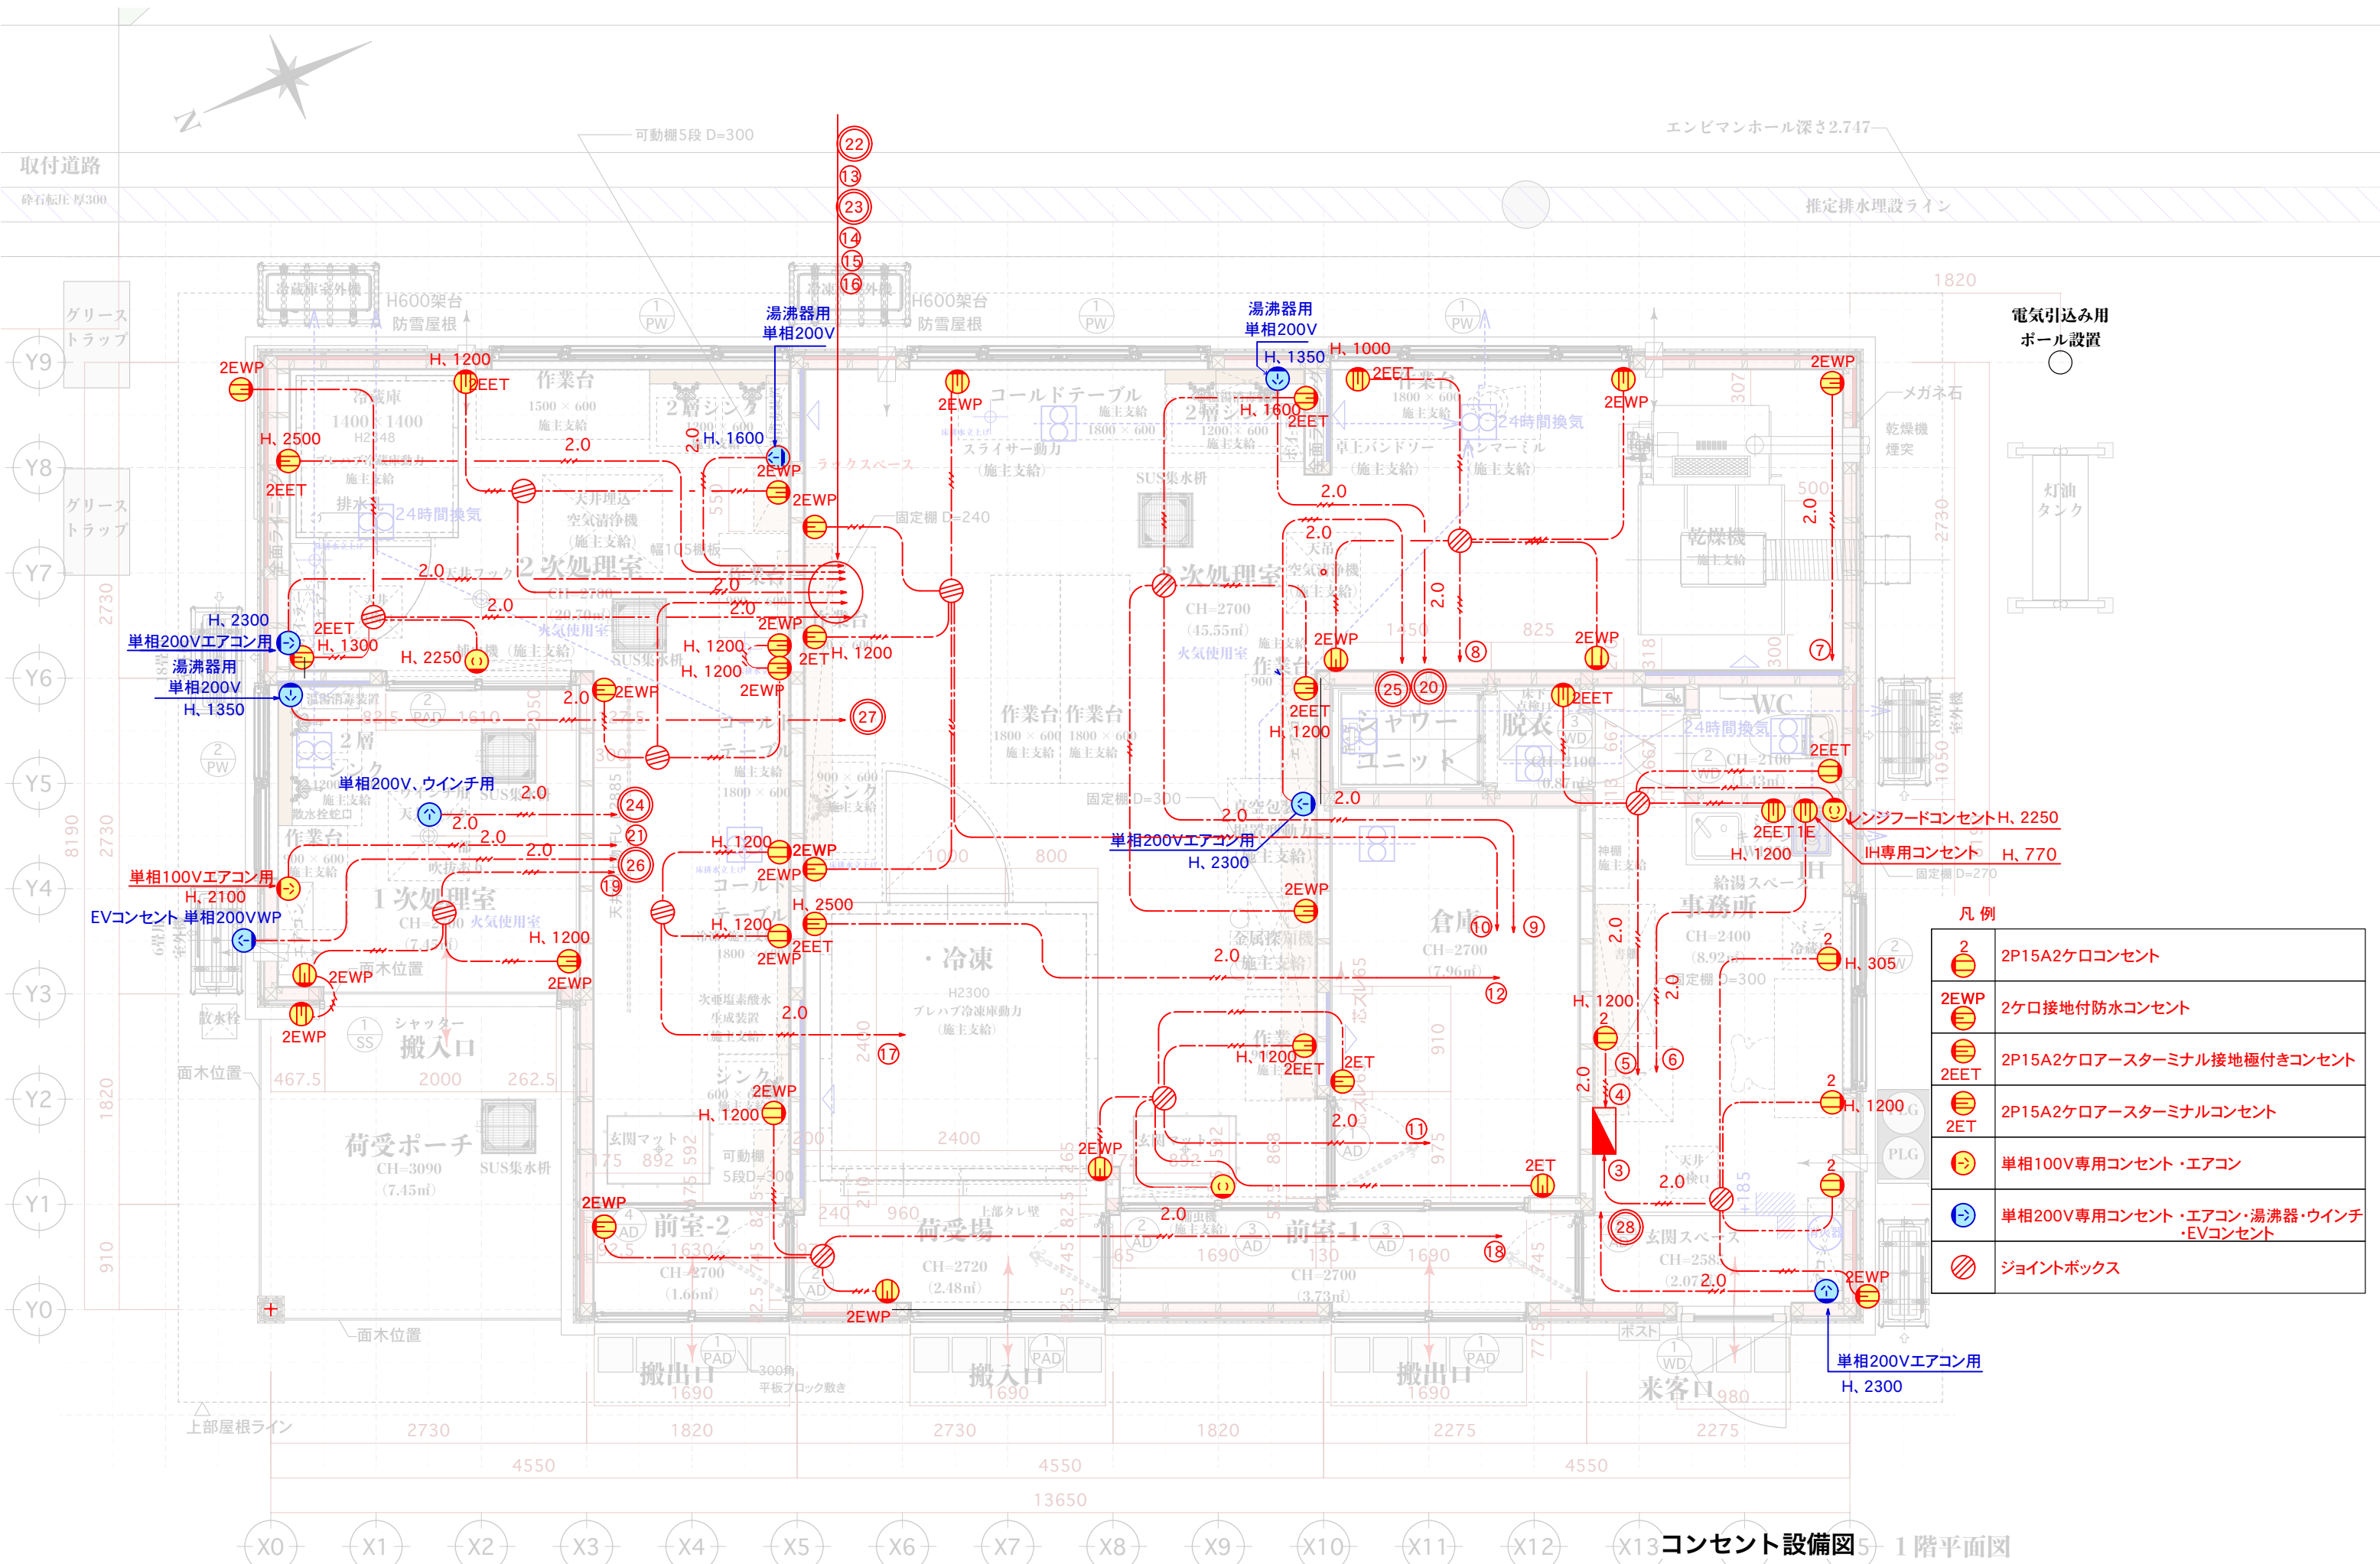

凡 例	
	2P15A2 2ケロコンセント
	2EWPP 2ケロ接地付防水コンセント
	2EET 2P15A2 4ケロアースターミナル接地極付きコンセント
	2ET 2P15A2 4ケロアースターミナルコンセント
	単相100V専用コンセント・エアコン
	単相200V専用コンセント・エアコン・湯沸器・ウインチ・EVコンセント
	ジョイントボックス

コンセント設備図 5 1階平面図

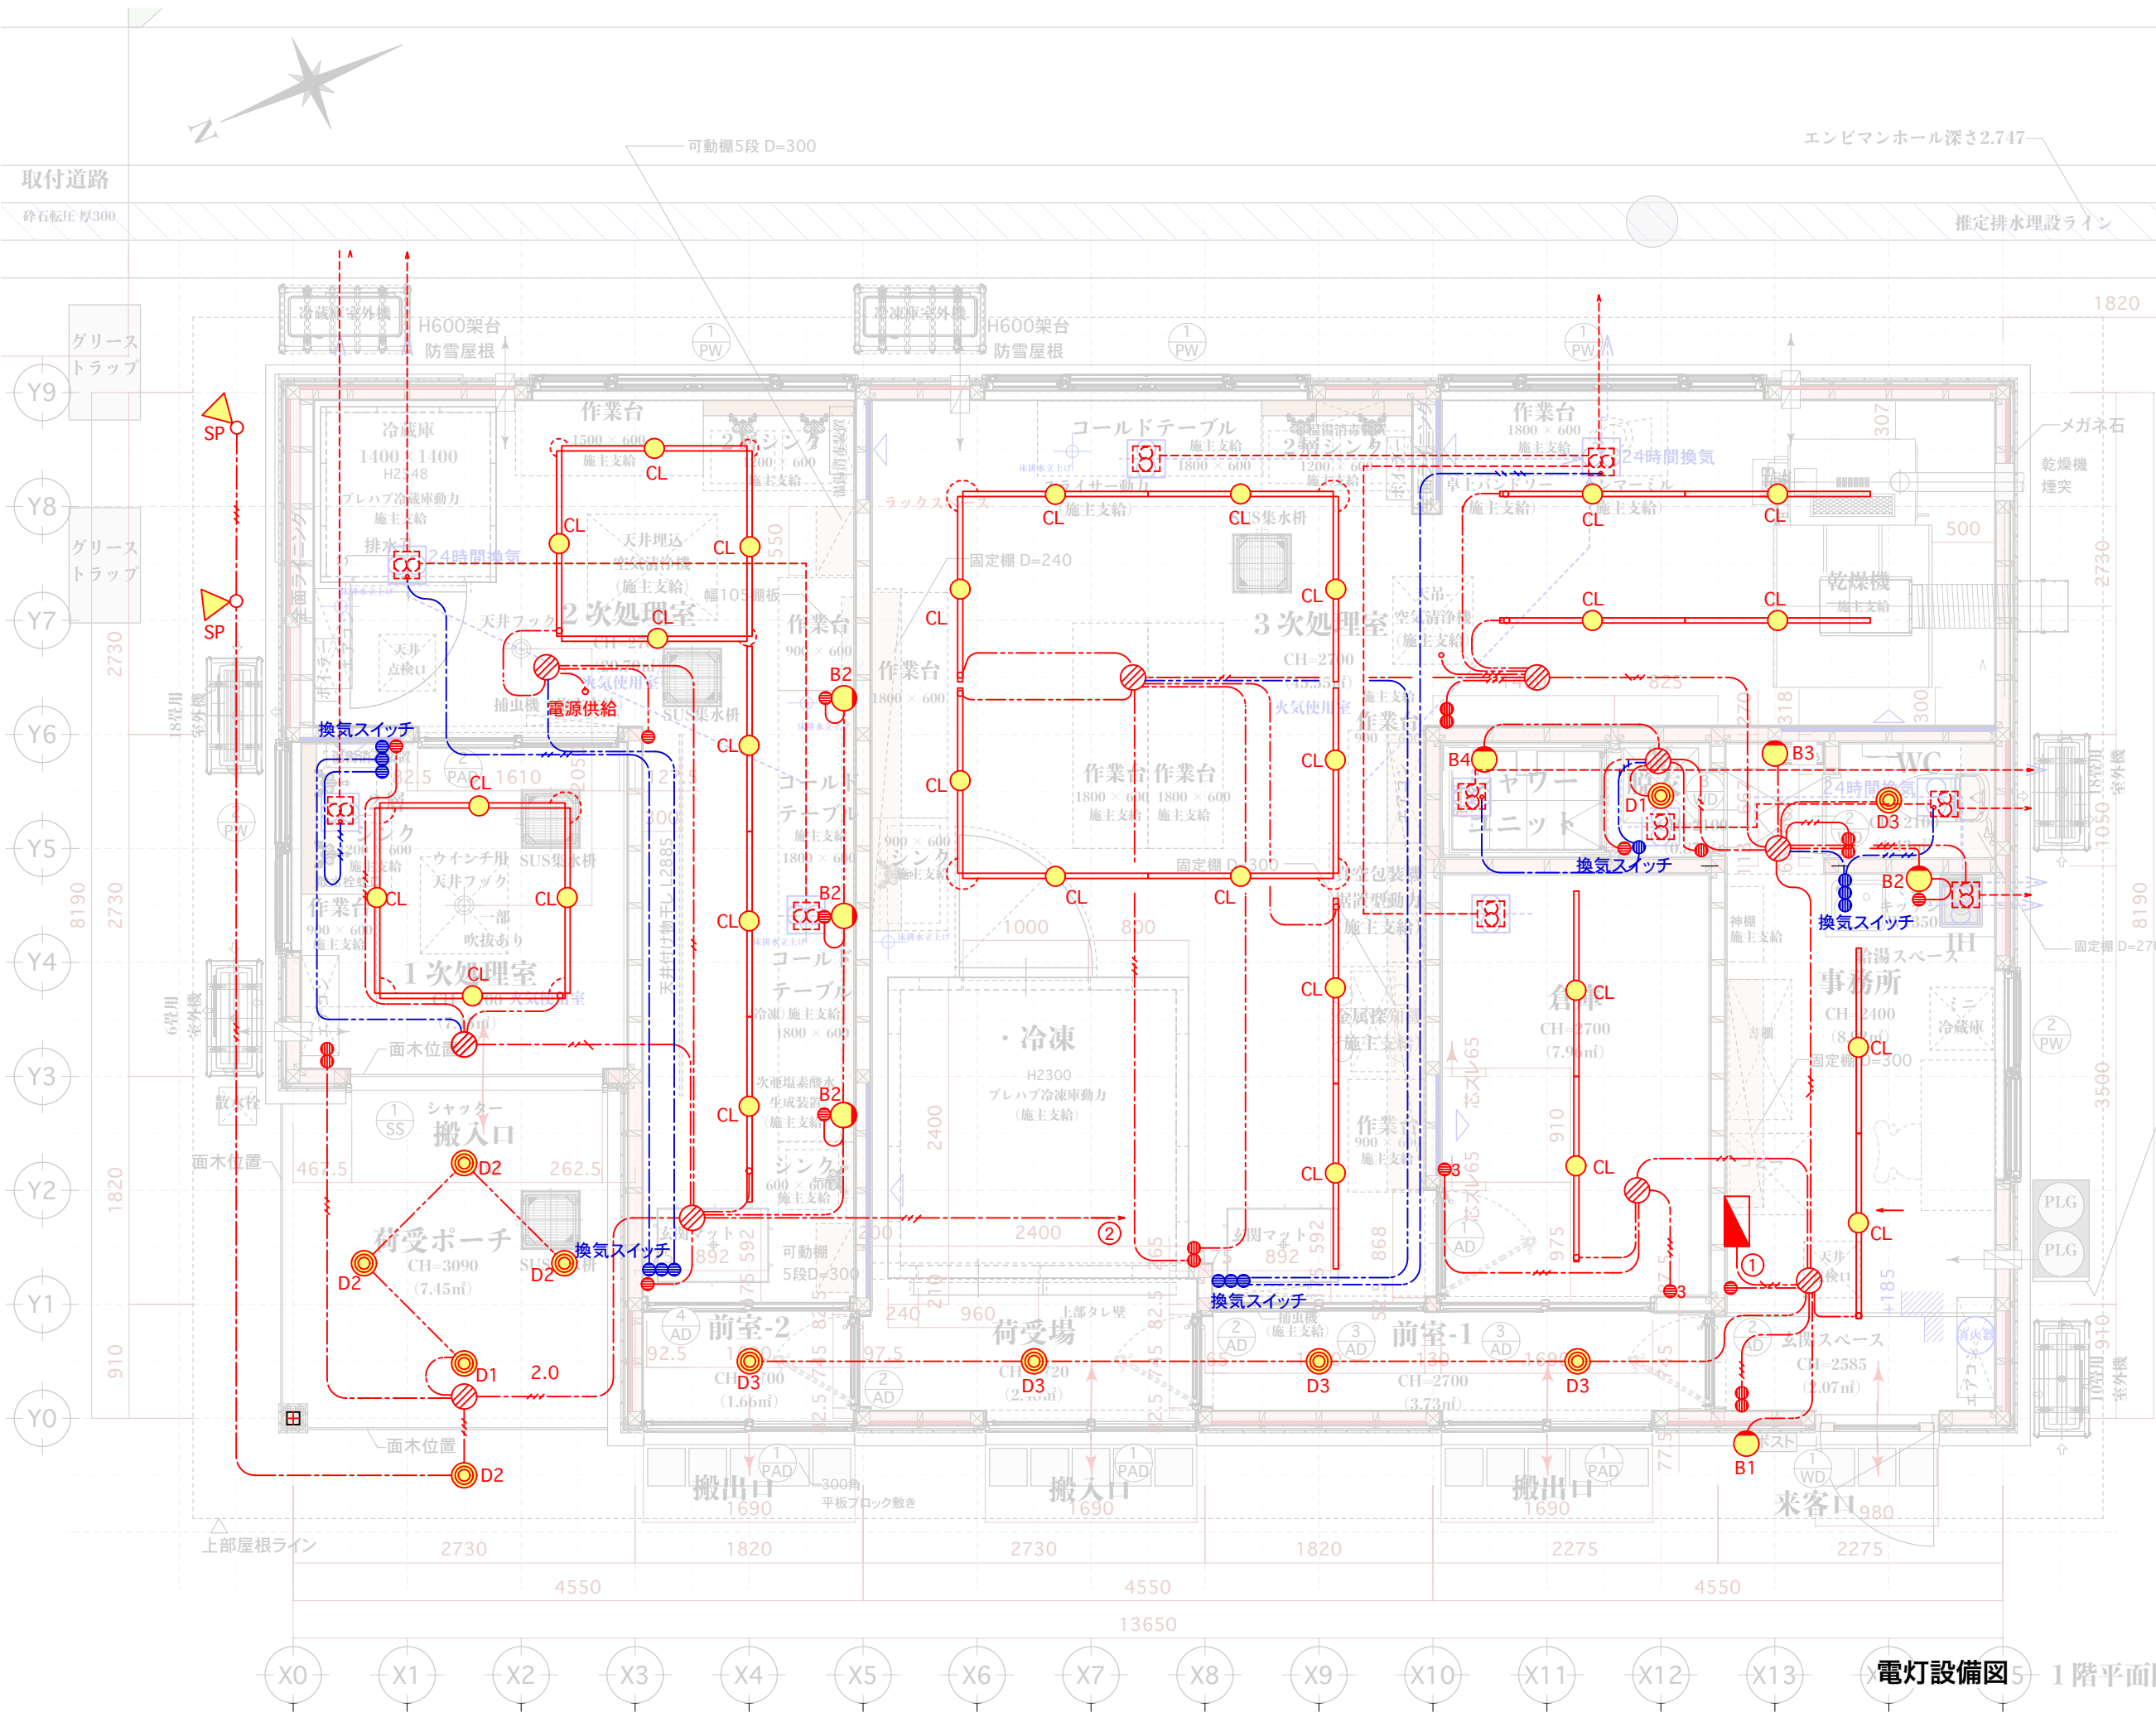

特記なき配線は下記による。	
	VVF1.6-3C
	VVF1.6-2C
	VVF1.6-2C×2
	VVF1.6-2C + 1.6-3C
	VVF1.6-3C×2
	VVF1.6-2C×2 + 1.6-3C
	VVF1.6-3C×2 + 1.6-2C
	VVF2.0-2C
	VVF2.0-3C
	VVF2.0-2C×2
	VVR5.5-2C
	CV14-3C
	CV14-3C
	VVR5.5-3C
	VVR5.5-2C×2
	FPC1.6-2C
	FPC2.0-2C

換気スイッチ : FY-SV26W(パナソニック)
※プレートは全てステンレスカバーとする。

電灯設備図5 1階平面図



建設地：木古内町新道42-26

project name.


Sauvage Deux 新築工事

design.
合同会社 富樫雅行建築設計事務所
一級建築士事務所登録／北海道知事登録(渡)第641号
1級建築士登録／第320981 富樫雅行

〒040-0056
北海道函館市弥生町19-8 常盤坂
Tel & Fax .0138-87-1006
<http://togashimasayuki.info>

scale	1 / 50	drawn	富樫雅行
original size	A3	date	2025.05.01






drawing title	弱電設備図
drawing NO.	E-06




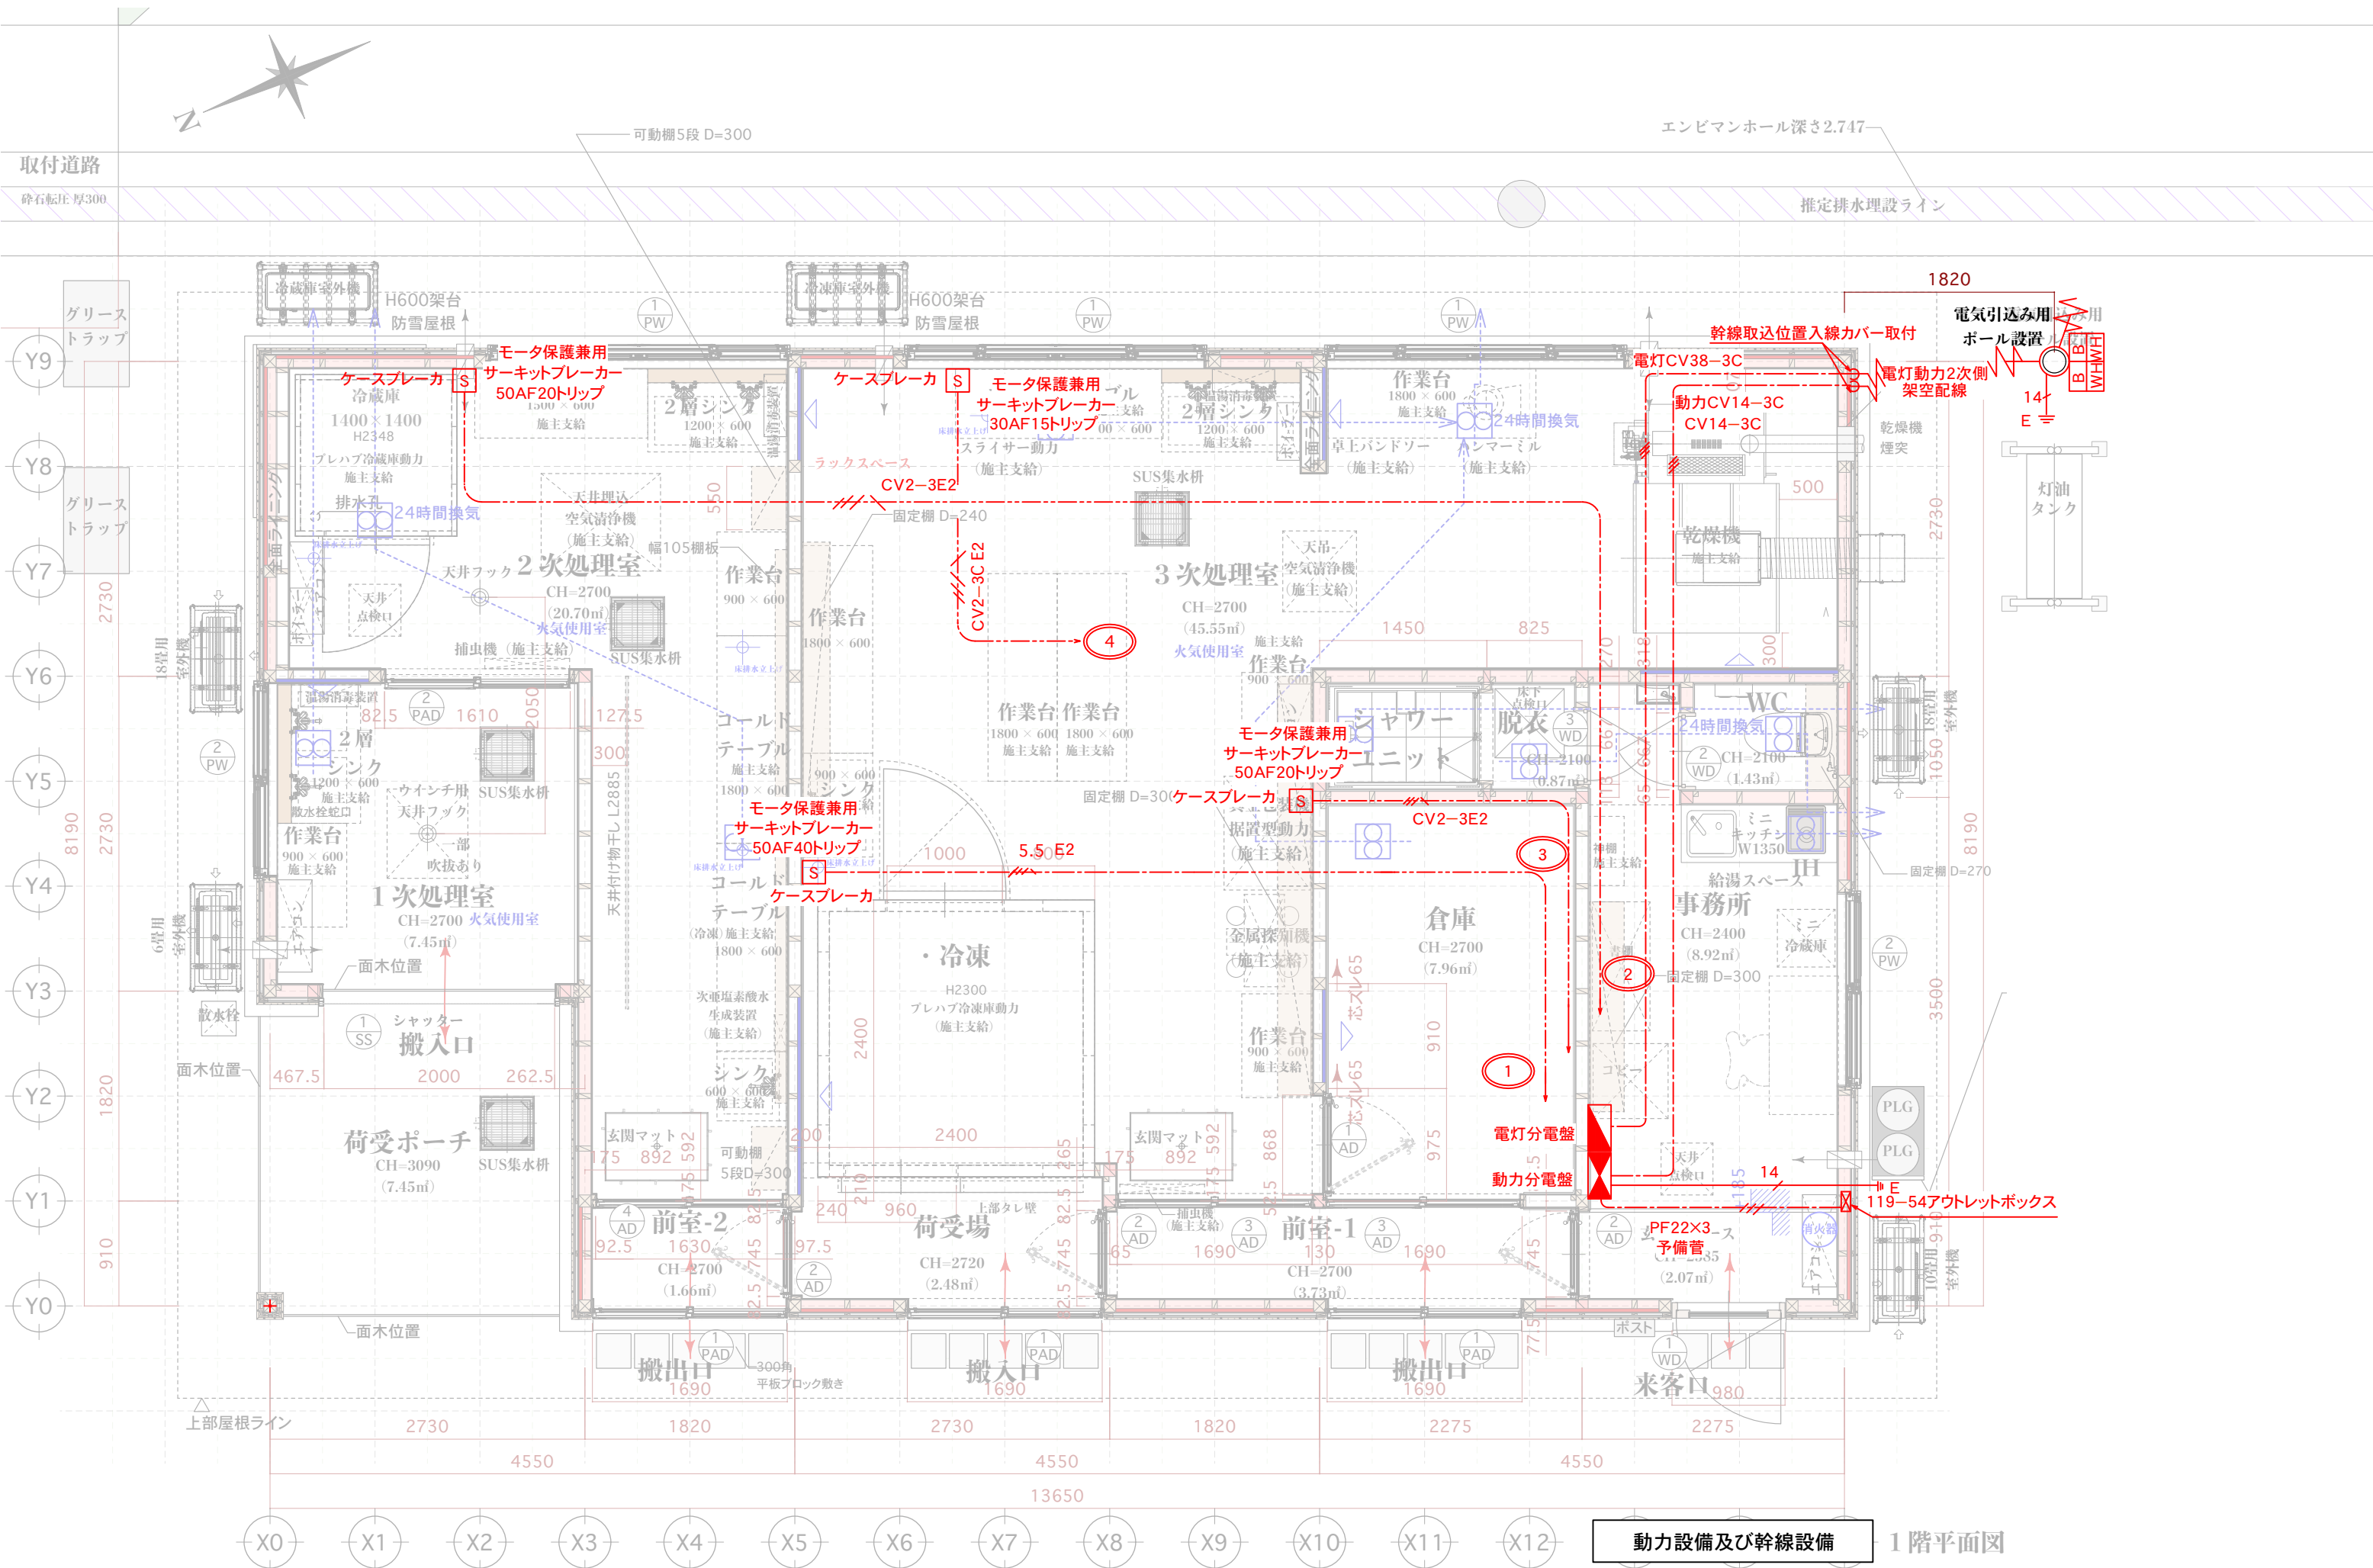


動力設備及び幹線設備 1階平面図

設計者に無断で複製・転用を禁ずる

建設地: 木古内町新道42-26	project name. Sauvage Deux 新築工事	design. 合同会社 富樫雅行建築設計事務所 一級建築士事務所登録/北海道知事登録(渡)第641号 1級建築士登録/第320981 富樫雅行	〒040-0056 北海道函館市弥生町19-8 常盤坂 Tel & Fax .0138-87-1006 http://togashimasayuki.info	scale 1/50 original size A3	drawn 富樫雅行 date 2025.05.01	drawing title 動力幹線設備図 drawing NO. E-07
-------------------------	--	---	--	--	---	---

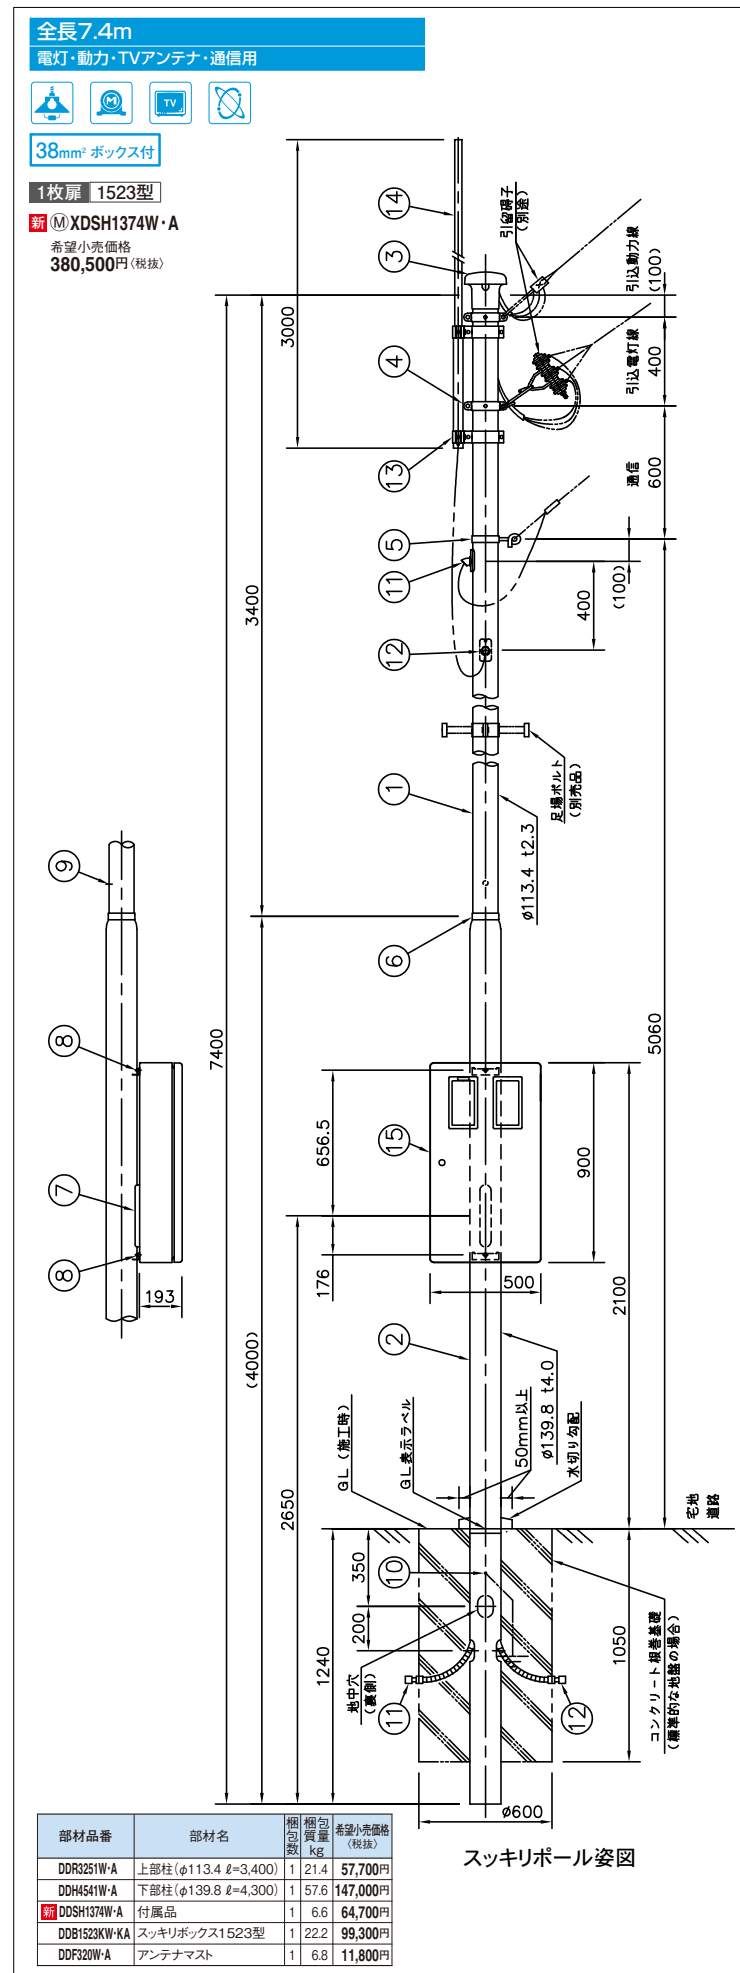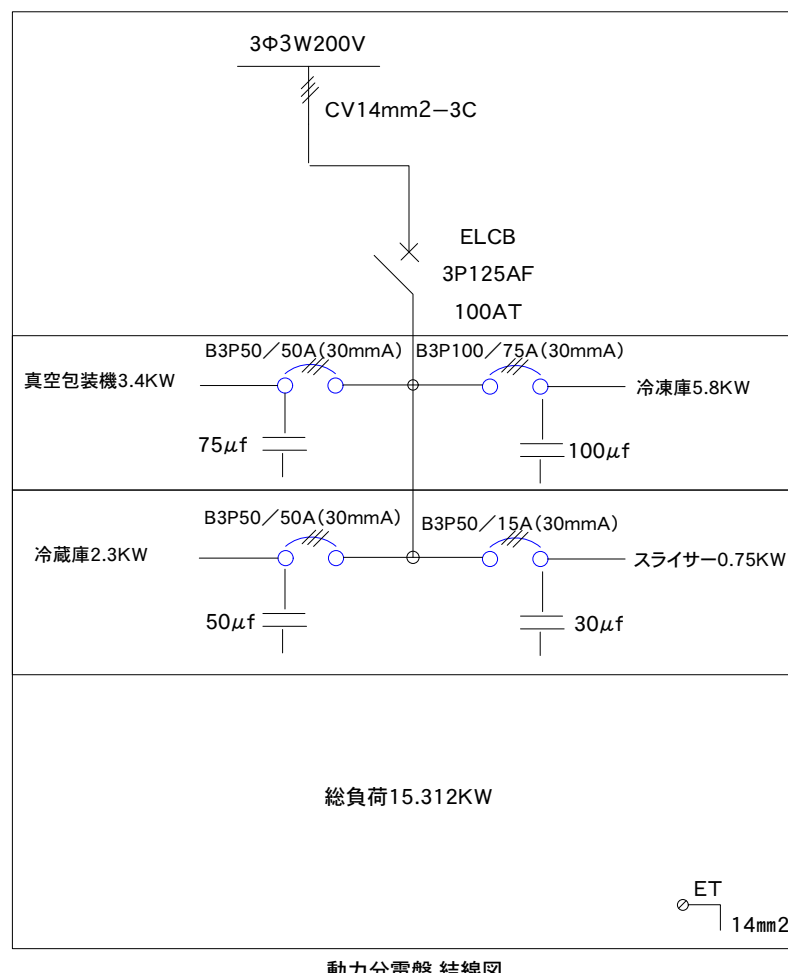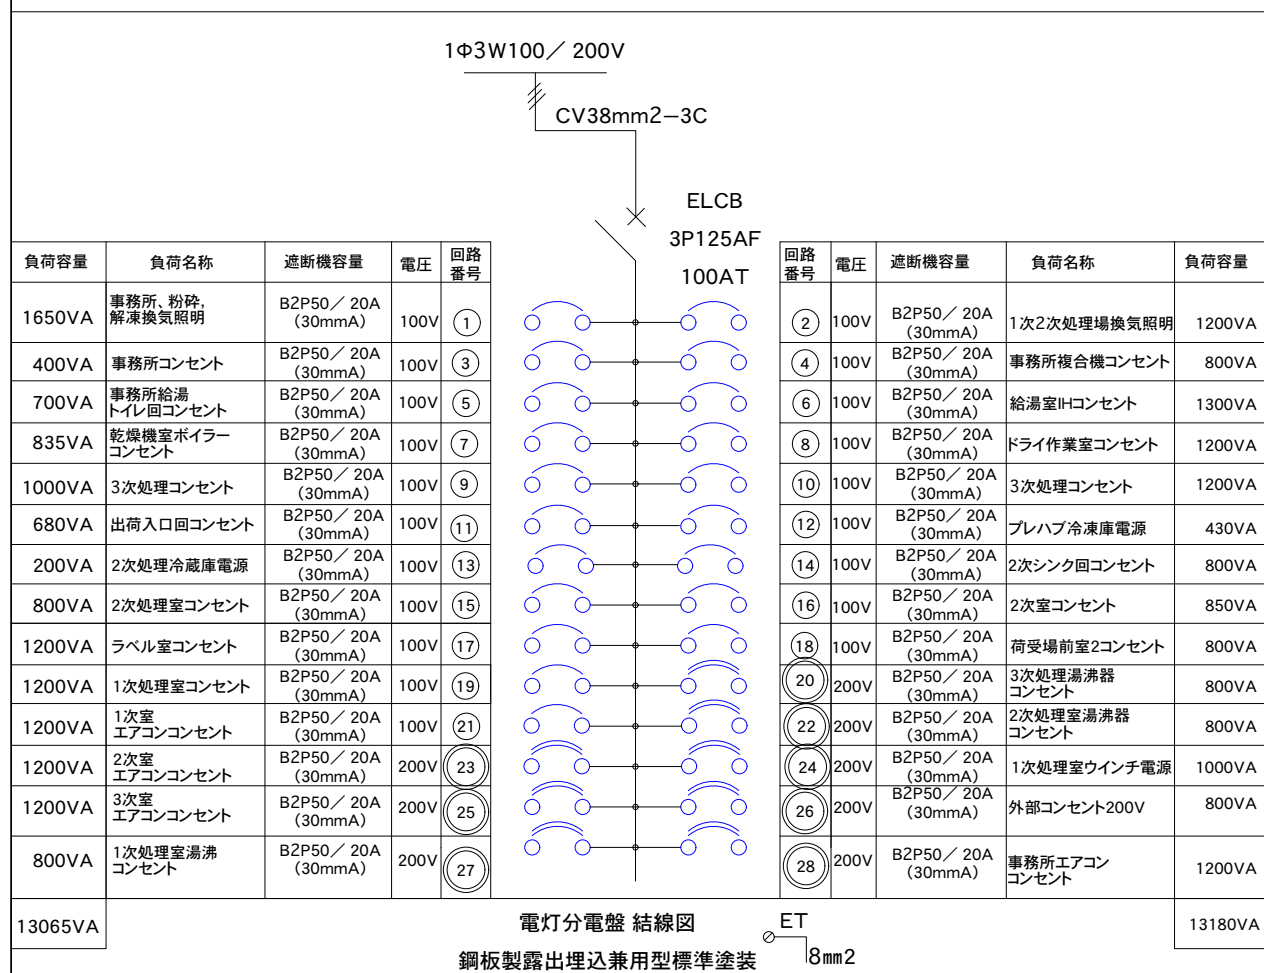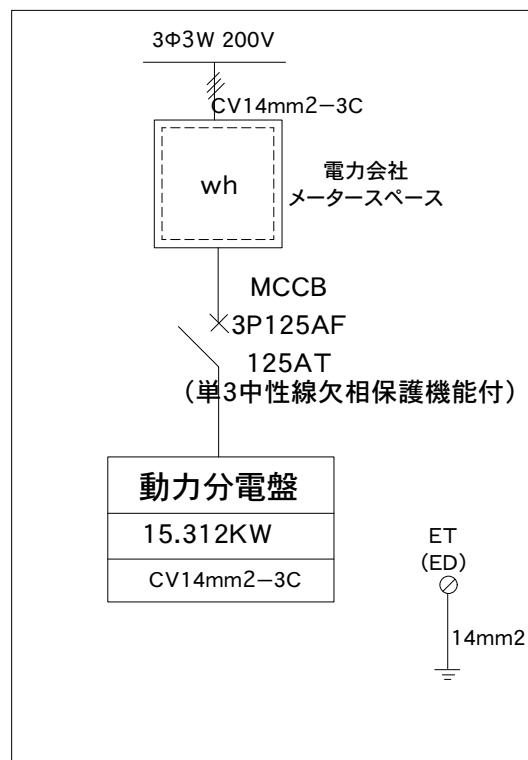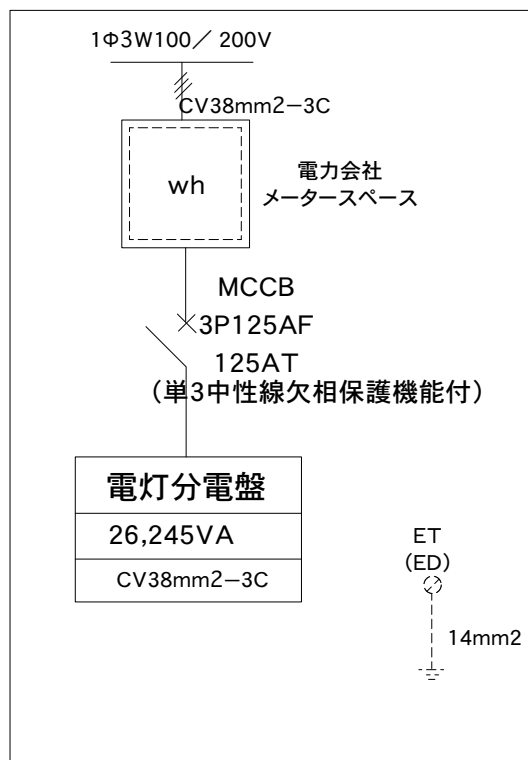

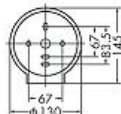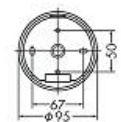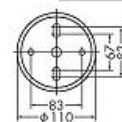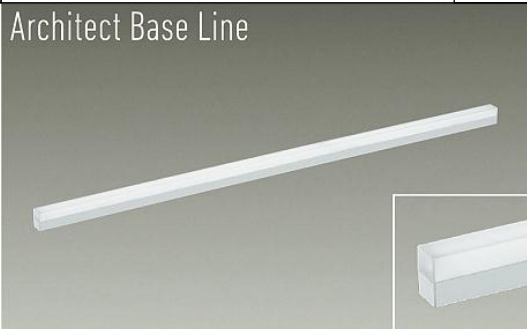B1	DWP-41778 Y (DAIKO)	1台	B2	DCL-40785W (DAIKO)	4台	B3	DBK-41064 Y (DAIKO)	1台	SP	DOL-3765 XB (DAIKO)	2台	CL	DBL-5498 WWG (DAIKO)	29台																								
 人感センサー ON/OFFタイプ I DWP-41778 Y キャンドル色 / 2200K・Ra80 <table><tr><td>定格光束</td><td>消費電力</td><td>固有エネルギー消費効率</td></tr><tr><td>260ℓm</td><td>3.2W</td><td>81.2ℓm/W</td></tr></table> ¥34,800-(税抜) (ランプ付)  LEDフィラメント電球 2.5W (E26) 白熱灯25W相当 ●アルミダイカスト・アルミ管 黒サテン塗装 ●ガラス 透明(泡入) ●巾165 高270 出275mm 1.5kg ●7VA ●点灯照度調節機能付(暗・明) ●点灯保持時間60秒 ●AC100V ●光源寿命20,000時間 ●調光器併用不可 カバーネジ込式 非調光 LED交換可能 防雨形 ハンドメイド 可動 強制ON 			定格光束	消費電力	固有エネルギー消費効率	260ℓm	3.2W	81.2ℓm/W	 近接スイッチ DCL-40785 W 昼白色 / 5000K・Ra83 <table><tr><td>定格光束</td><td>消費電力</td><td>固有エネルギー消費効率</td></tr><tr><td>1100ℓm</td><td>12W</td><td>91.6ℓm/W</td></tr></table> ¥25,800-(税抜) (LED内蔵)  LED 12W 明るさFL30W相当 ●ポリカーボネート 白 ●アクリル 乳白(マット) ●巾85 長540 高23mm 0.6kg ●13VA ●近接スイッチ付(入切) ●動作切替スイッチ付(近接・オフ・オン) ●感知距離2段切替(長・短) ●AC100V ●光源寿命40,000時間 ●調光器併用不可 ●感知部の直下40cm以内の空間に棚や物を置かないでください。 ●感知部の直下にステンレス鏡面体など反射率の高いものを置かないでください。 棚下付専用 非調光 LED交換不可 			定格光束	消費電力	固有エネルギー消費効率	1100ℓm	12W	91.6ℓm/W	 DBK-41064 Y キャンドル色 / 2200K・Ra80 <table><tr><td>定格光束</td><td>消費電力</td><td>固有エネルギー消費効率</td></tr><tr><td>280ℓm</td><td>2.5W</td><td>112.0ℓm/W</td></tr></table> ¥36,800-(税抜) (ランプ付)  LEDフィラメント電球 2.5W (E26) 白熱灯25W相当 ●鋼板・鋼管 真鍮色メッキ ●巾100 高230 出155mm 0.6kg ●5VA ●AC100V ●光源寿命20,000時間 ●調光器併用不可 ●SEN・MU LAMP 使用可能 非調光 LED交換可能 			定格光束	消費電力	固有エネルギー消費効率	280ℓm	2.5W	112.0ℓm/W	 DP-38668YE LEDビームランプ 電球色 DOL-3765 XB ¥13,800-(税抜) (ランプ別売)  LEDビームランプ 11.7W (E26)×1灯 ビーム球150W相当  LEDビームランプ 7.1W (E26)×1灯 ビーム球100W相当 ●アルミダイカスト 黒サテン塗装 ●巾150 高180 出228mm 1.5kg ●首振壁向10°外向90°・回転360° ●AC100V ●調光器併用不可 天井付・壁付・床付兼用 非調光 傾斜天井可能 LED交換可能 防雨形 			 L=1479mm DBL-5498 WWG 昼白色 / 5000K・Ra93 <table><tr><td>定格光束</td><td>消費電力</td><td>固有エネルギー消費効率</td></tr><tr><td>4420ℓm</td><td>33W</td><td>133.9ℓm/W</td></tr></table> ¥38,000-(税抜) (LED内蔵)  LED 33W (電源内蔵) ●アルミ型材 白アルマイト(ホワイト93) ●ポリカーボネート 乳白(マット) ●巾41 長1479 高69mm 1.8kg ●33VA ●AC100V ●連結最大15台まで ●調光可能(1%~100%) ●シーンコントロール別売 ●調光にはLED専用調光器(別売)をご使用ください。 注)電源接続時には必ず電源接続ケーブルが必要です。1回路に1本お求めください。 ●光源寿命40,000時間 ●延長ケーブルは連結させる器具間を離す場合にご使用ください。 天井・壁(横向)・床付兼用 調光 傾斜天井可能 (横向) LED交換不可			定格光束	消費電力	固有エネルギー消費効率	4420ℓm	33W	133.9ℓm/W
定格光束	消費電力	固有エネルギー消費効率																																				
260ℓm	3.2W	81.2ℓm/W																																				
定格光束	消費電力	固有エネルギー消費効率																																				
1100ℓm	12W	91.6ℓm/W																																				
定格光束	消費電力	固有エネルギー消費効率																																				
280ℓm	2.5W	112.0ℓm/W																																				
定格光束	消費電力	固有エネルギー消費効率																																				
4420ℓm	33W	133.9ℓm/W																																				

D1	DDL-4546 WW (DAIKO)	2台	D2	DDL-6004 WWG (DAIKO)	4台	D3	DDL-5301 YW (DAIKO)	5台				B4	シャワーユニット組込品 (TOTO)	1台															
 高気密S_B形 人感センサー 連動マルチタイプ DDL-4546 WW 昼白色 / 5000K・Ra83 <table><tr><td>定格光束</td><td>消費電力</td><td>固有エネルギー消費効率</td></tr><tr><td>730ℓm</td><td>8W</td><td>91.2ℓm/W</td></tr></table> ¥21,800-(税抜) (LED内蔵) LED 8W 白熱灯100W相当 ●アルミダイカスト 白塗装 ●アクリル 乳白(マット) ●径φ111 埋込穴φ100 埋込深80mm 0.5kg ●15VA ●点灯照度調節機能付(暗・明・切) ●点灯保持時間(1分) ●拡散パネル付 ●AC100V ●光源寿命50,000時間 ●取付可能天井厚5~25mm ●調光器併用不可 【連動器具について】 LED調光タイプ60VAまで LED非調光タイプ不可 蛍光灯不可 白熱灯60Wまで 強制ON 非調光 ソフトスタート 60° フェードアウト 0.1m 近接限度 埋込穴100 埋込必要高80 LED交換不可 防雨形 温度保護機能付			定格光束	消費電力	固有エネルギー消費効率	730ℓm	8W	91.2ℓm/W	 COBタイプ 高気密S_B形 DDL-6004 WWG 昼白色 / 5000K・Ra83 <table><tr><td>定格光束</td><td>消費電力</td><td>固有エネルギー消費効率</td></tr><tr><td>780ℓm</td><td>7.8W</td><td>100.0ℓm/W</td></tr></table> ¥7,000-(税抜) (LED内蔵) LED 7.8W 白熱灯100W相当 ●鋼板 白塗装 ●アクリル 乳白(マット) ●径φ116 埋込穴φ100 埋込深71mm 0.3kg ●8VA ●拡散パネル付 ●AC100V ●調光可能(1%~100%) ●調光にはLED専用調光器(別売)をご使用ください。 ●光源寿命60,000時間 ●取付可能天井厚5~25mm LED交換不可 調光 防雨形 60° 温度保護機能付 埋込穴100 埋込必要高80 傾斜天井55° 準耐火			定格光束	消費電力	固有エネルギー消費効率	780ℓm	7.8W	100.0ℓm/W	 高気密S_B形 人感センサー 連動ON/OFFタイプ DDL-5301 YW 電球色 / 2700K・Ra96 <table><tr><td>定格光束</td><td>消費電力</td><td>固有エネルギー消費効率</td></tr><tr><td>340ℓm</td><td>7.7W</td><td>44.1ℓm/W</td></tr></table> ¥19,800-(税抜) (LED内蔵) LED 7.7W 白熱灯60W相当 ●アルミダイカスト 白塗装 ●アクリル 乳白(マット) ●径φ111 埋込穴φ100 埋込深80mm 0.5kg ●14VA ●点灯照度調節機能付(暗・明・切) ●点灯保持時間(1分・3分) ※8hタイマー設定時1分固定 ●拡散パネル付 ●AC100V ●光源寿命50,000時間 ●取付可能天井厚5~25mm ●調光器併用不可 【連動器具について】 LED60VAまで 電球形蛍光灯10W形・15W形・25W形3灯まで 蛍光灯インバータタイプ60Wまで 白熱灯60Wまで 非調光 60° 0.1m 近接限度 埋込必要高80 LED交換不可 防雨形 温度保護機能付 強制ON 埋込穴100			定格光束	消費電力	固有エネルギー消費効率	340ℓm	7.7W	44.1ℓm/W	半球形照明(LEDランプ) 消費電力 9W以下 60W相当 電球色 VVF1.6φ×2C L=2.0m付		
定格光束	消費電力	固有エネルギー消費効率																											
730ℓm	8W	91.2ℓm/W																											
定格光束	消費電力	固有エネルギー消費効率																											
780ℓm	7.8W	100.0ℓm/W																											
定格光束	消費電力	固有エネルギー消費効率																											
340ℓm	7.7W	44.1ℓm/W																											

建設地: 木古内町新道42-26			project name. Sauvage Deux 新築工事	design. 合同会社 富樫雅行建築設計事務所 一級建築士事務所登録 / 北海道知事登録(業)第641号 1級建築士登録 / 第320981 富樫雅行	〒040-0056 北海道函館市弥生町19-8 常盤坂 Tel & Fax .0138-87-1006 http://togashimasayuki.info	scale non original size A3	drawn 富樫雅行 date 2025.05.13	drawing title 照明器具リスト drawing NO. E - 09
------------------	--	--	------------------------------------	---	--	-------------------------------------	-------------------------------------	---

設計者に無断で複製・転用を禁ずる