


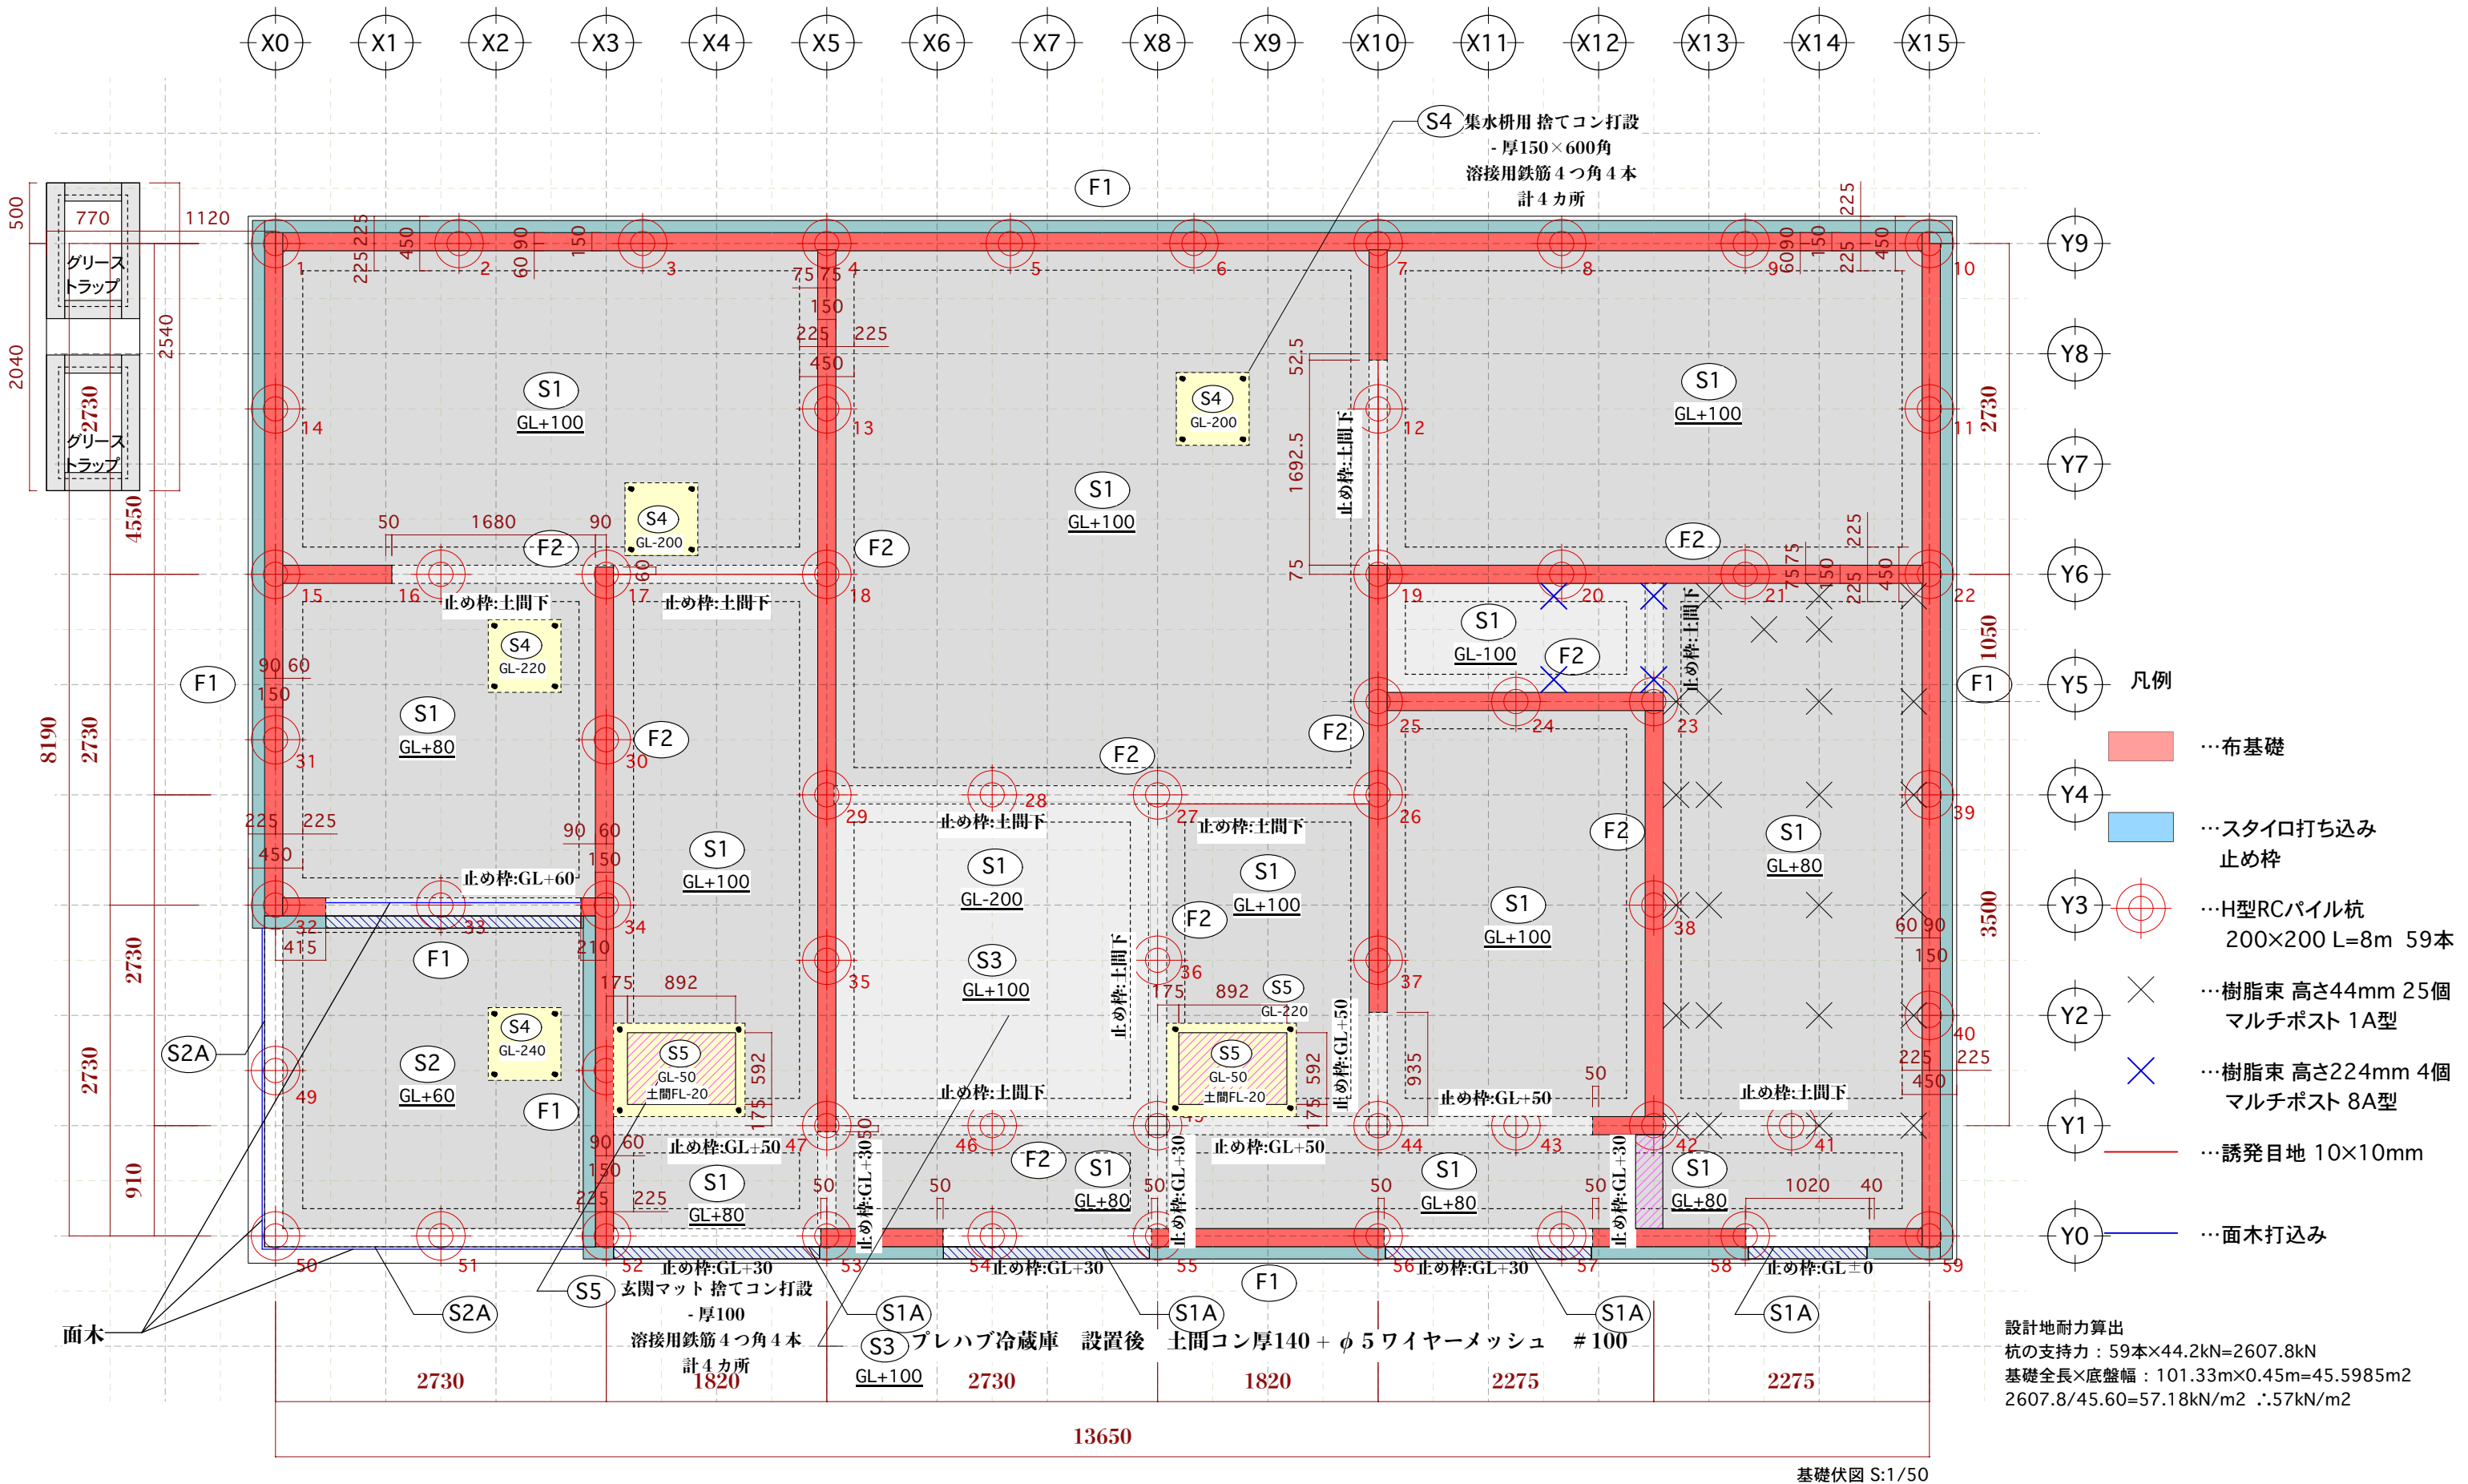

建設地：木古内町新道42-26

project name.
Savage Deux 新築工事


design.
合同会社 富樫雅行建築設計事務所
一級建築士事務所登録／北海道知事登録(派)第641号
1級建築士登録／第320981 富樫雅行

〒040-0056
北海道函館市弥生町19-8 常盤坂
Tel & Fax .0138-87-1006
http://togashimasayuki.info




scale
1/50
original size
A3
drawn
富樫雅行
date
2025.08.05

drawing title
基礎伏図
drawing NO.
S-01

設計者に無断で複製・転用を禁ずる

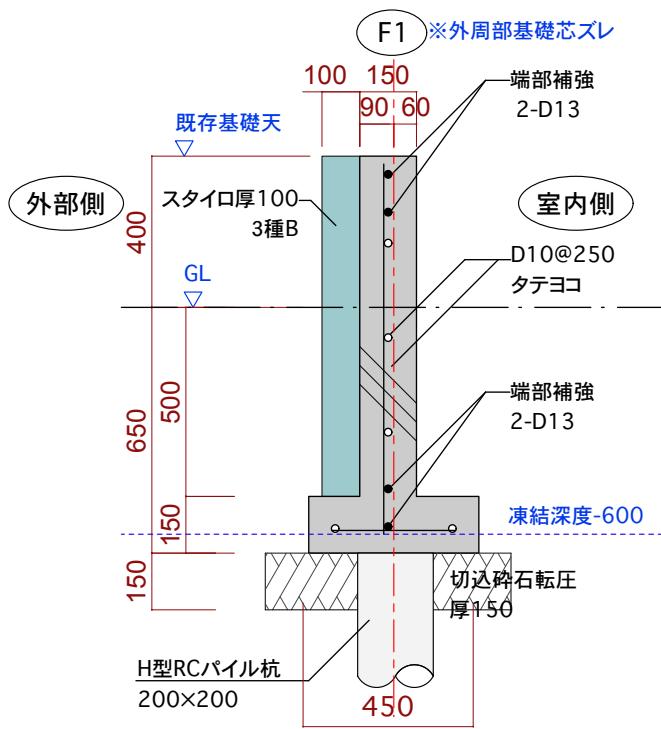

基礎詳細図 S:1/20

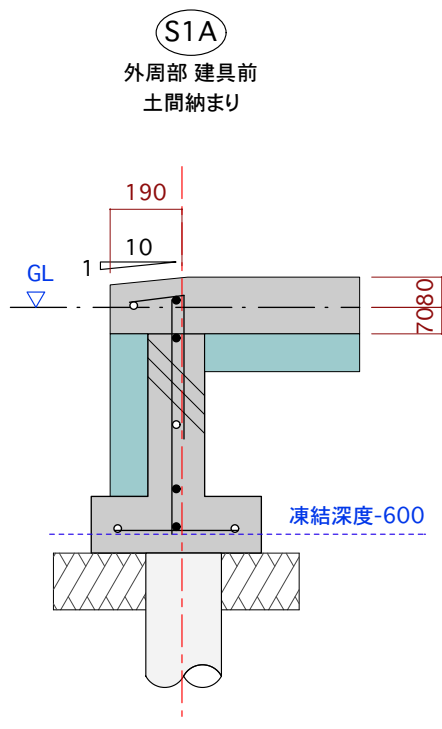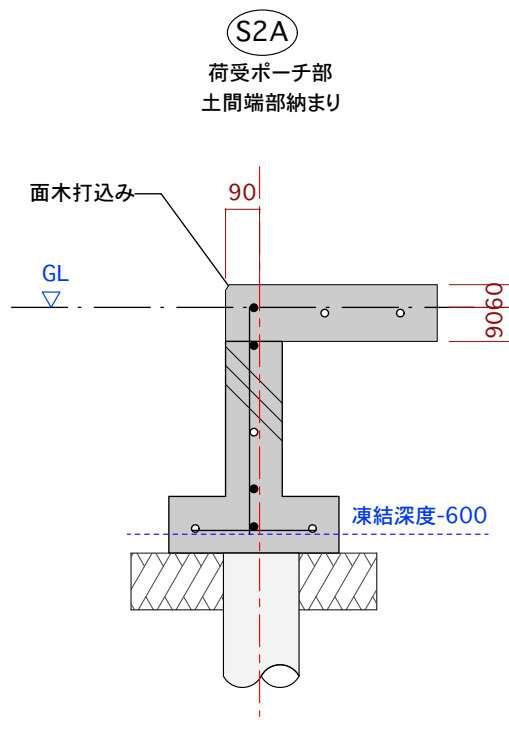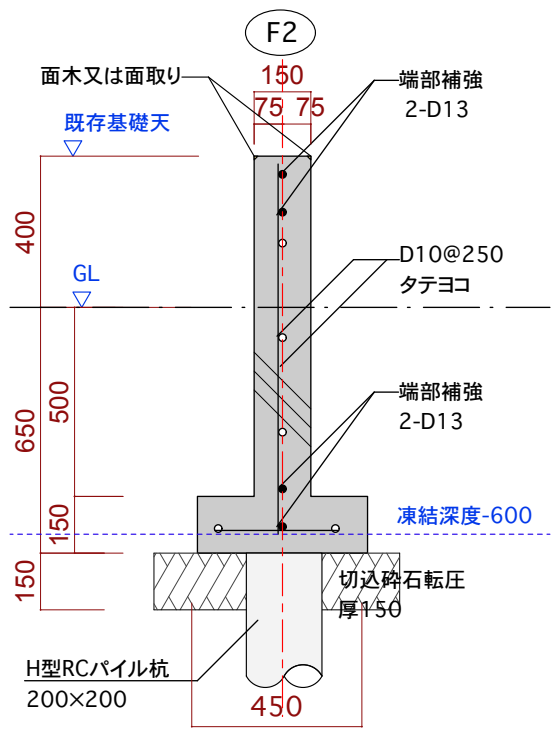


土間コン納まり詳細図 S:1/20

一 般 事 項	
使用 コンクリート	Fc=24N/m ² (躯体・スラブ)
	Fc=24N/m ² (土間)
	スランプ 18cm
	水セメント比 55%以下
	単位水量 180kg/m ³
	空気量 4.5%
使用鉄筋	SD 295A (D13以下)
鉄筋継手	重ね継手
地 耐 力	fe= 30 kN/m ² (長 期)
地 業	捨てコン無し 切込砕石 厚150


特記事項

- 特記なきはフラット35対応 木造住宅工事仕様書による。
- ・住宅用プラスチック系防湿フィルム(JIS A 6930) 厚0.2とする。
- ・根切り底は、工事監理者立合いのもと土質を確認し、入念に転圧する事。
- ・寒中、暑中、その他特殊コンクリートの適用を受ける期間に当たる場合は、調合、打設、養生、管理方法など必要事項を工事監理者の承諾を得る事。
- ・止め枠等により切り下げた天端にも端部補強筋にて補強すること。
- ・開口補強筋等仕様書による。


S1 :厚150 土間コン

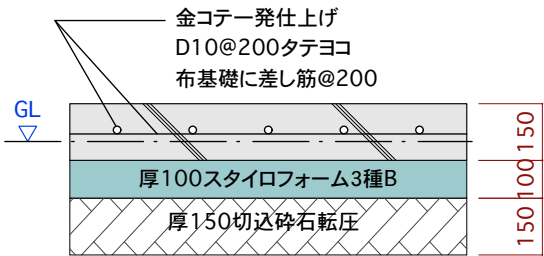


S2 :厚150 土間コン

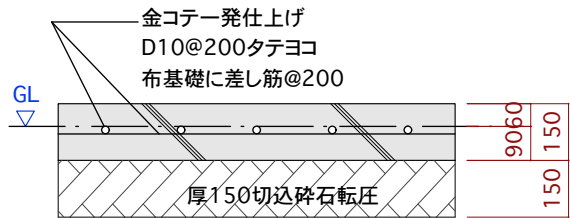

S3 :厚140 冷凍庫土間コン

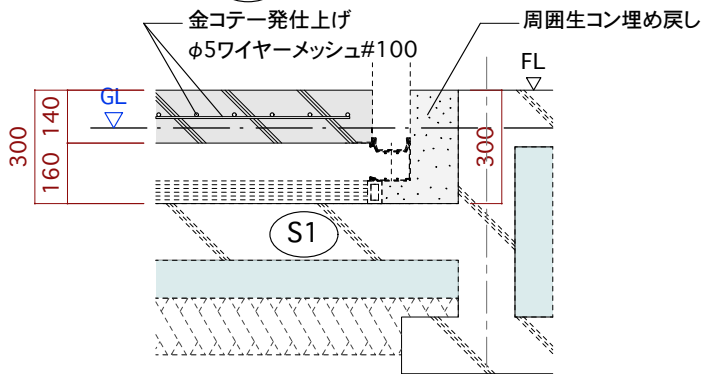


S4 :厚150 捨てコン

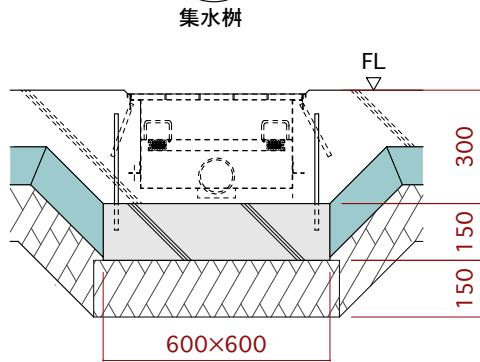


スラブ詳細図 S:1/20

S5 :厚100 捨てコン

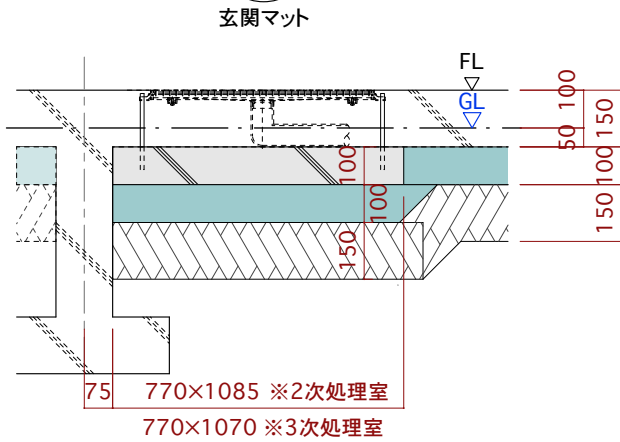


設計者に無断で複製・転用を禁ずる


建設地: 木古内町新道42-26	project name. Sauvage Deux 新築工事	design. 合同会社 富樫雅行建築設計事務所 一級建築士事務所登録/北海道知事登録(派)第641号 1級建築士登録 / 第320981 富樫雅行	〒040-0056 北海道函館市弥生町19-8 常盤坂 Tel & Fax .0138-87-1006 http://togashimasayuki.info	scale 1/20	drawn 富樫雅行	drawing title 基礎詳細図
				original size A3	date 2025.05.15	drawing NO. S-02

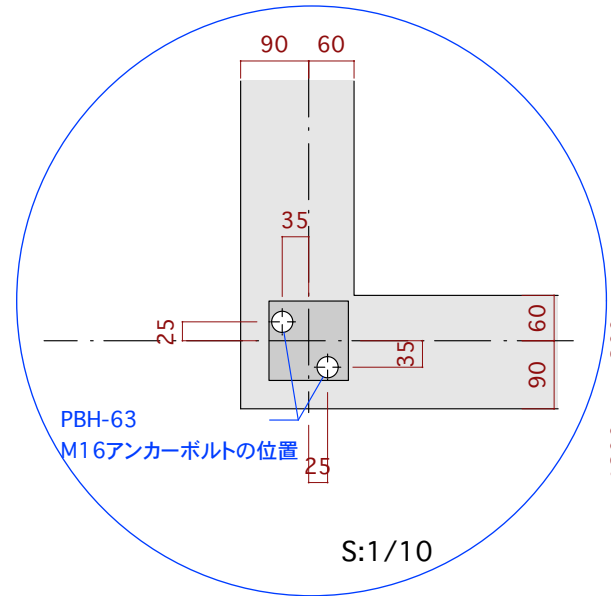

詳細A: 荷受ポーチ柱受部

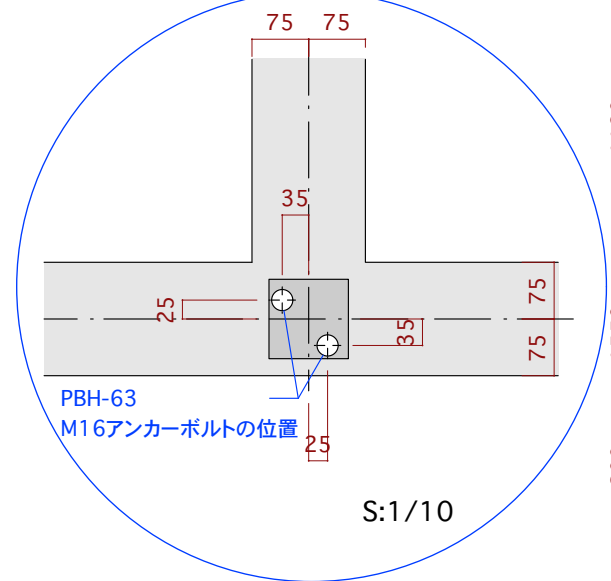

詳細B: 土台なし柱受部

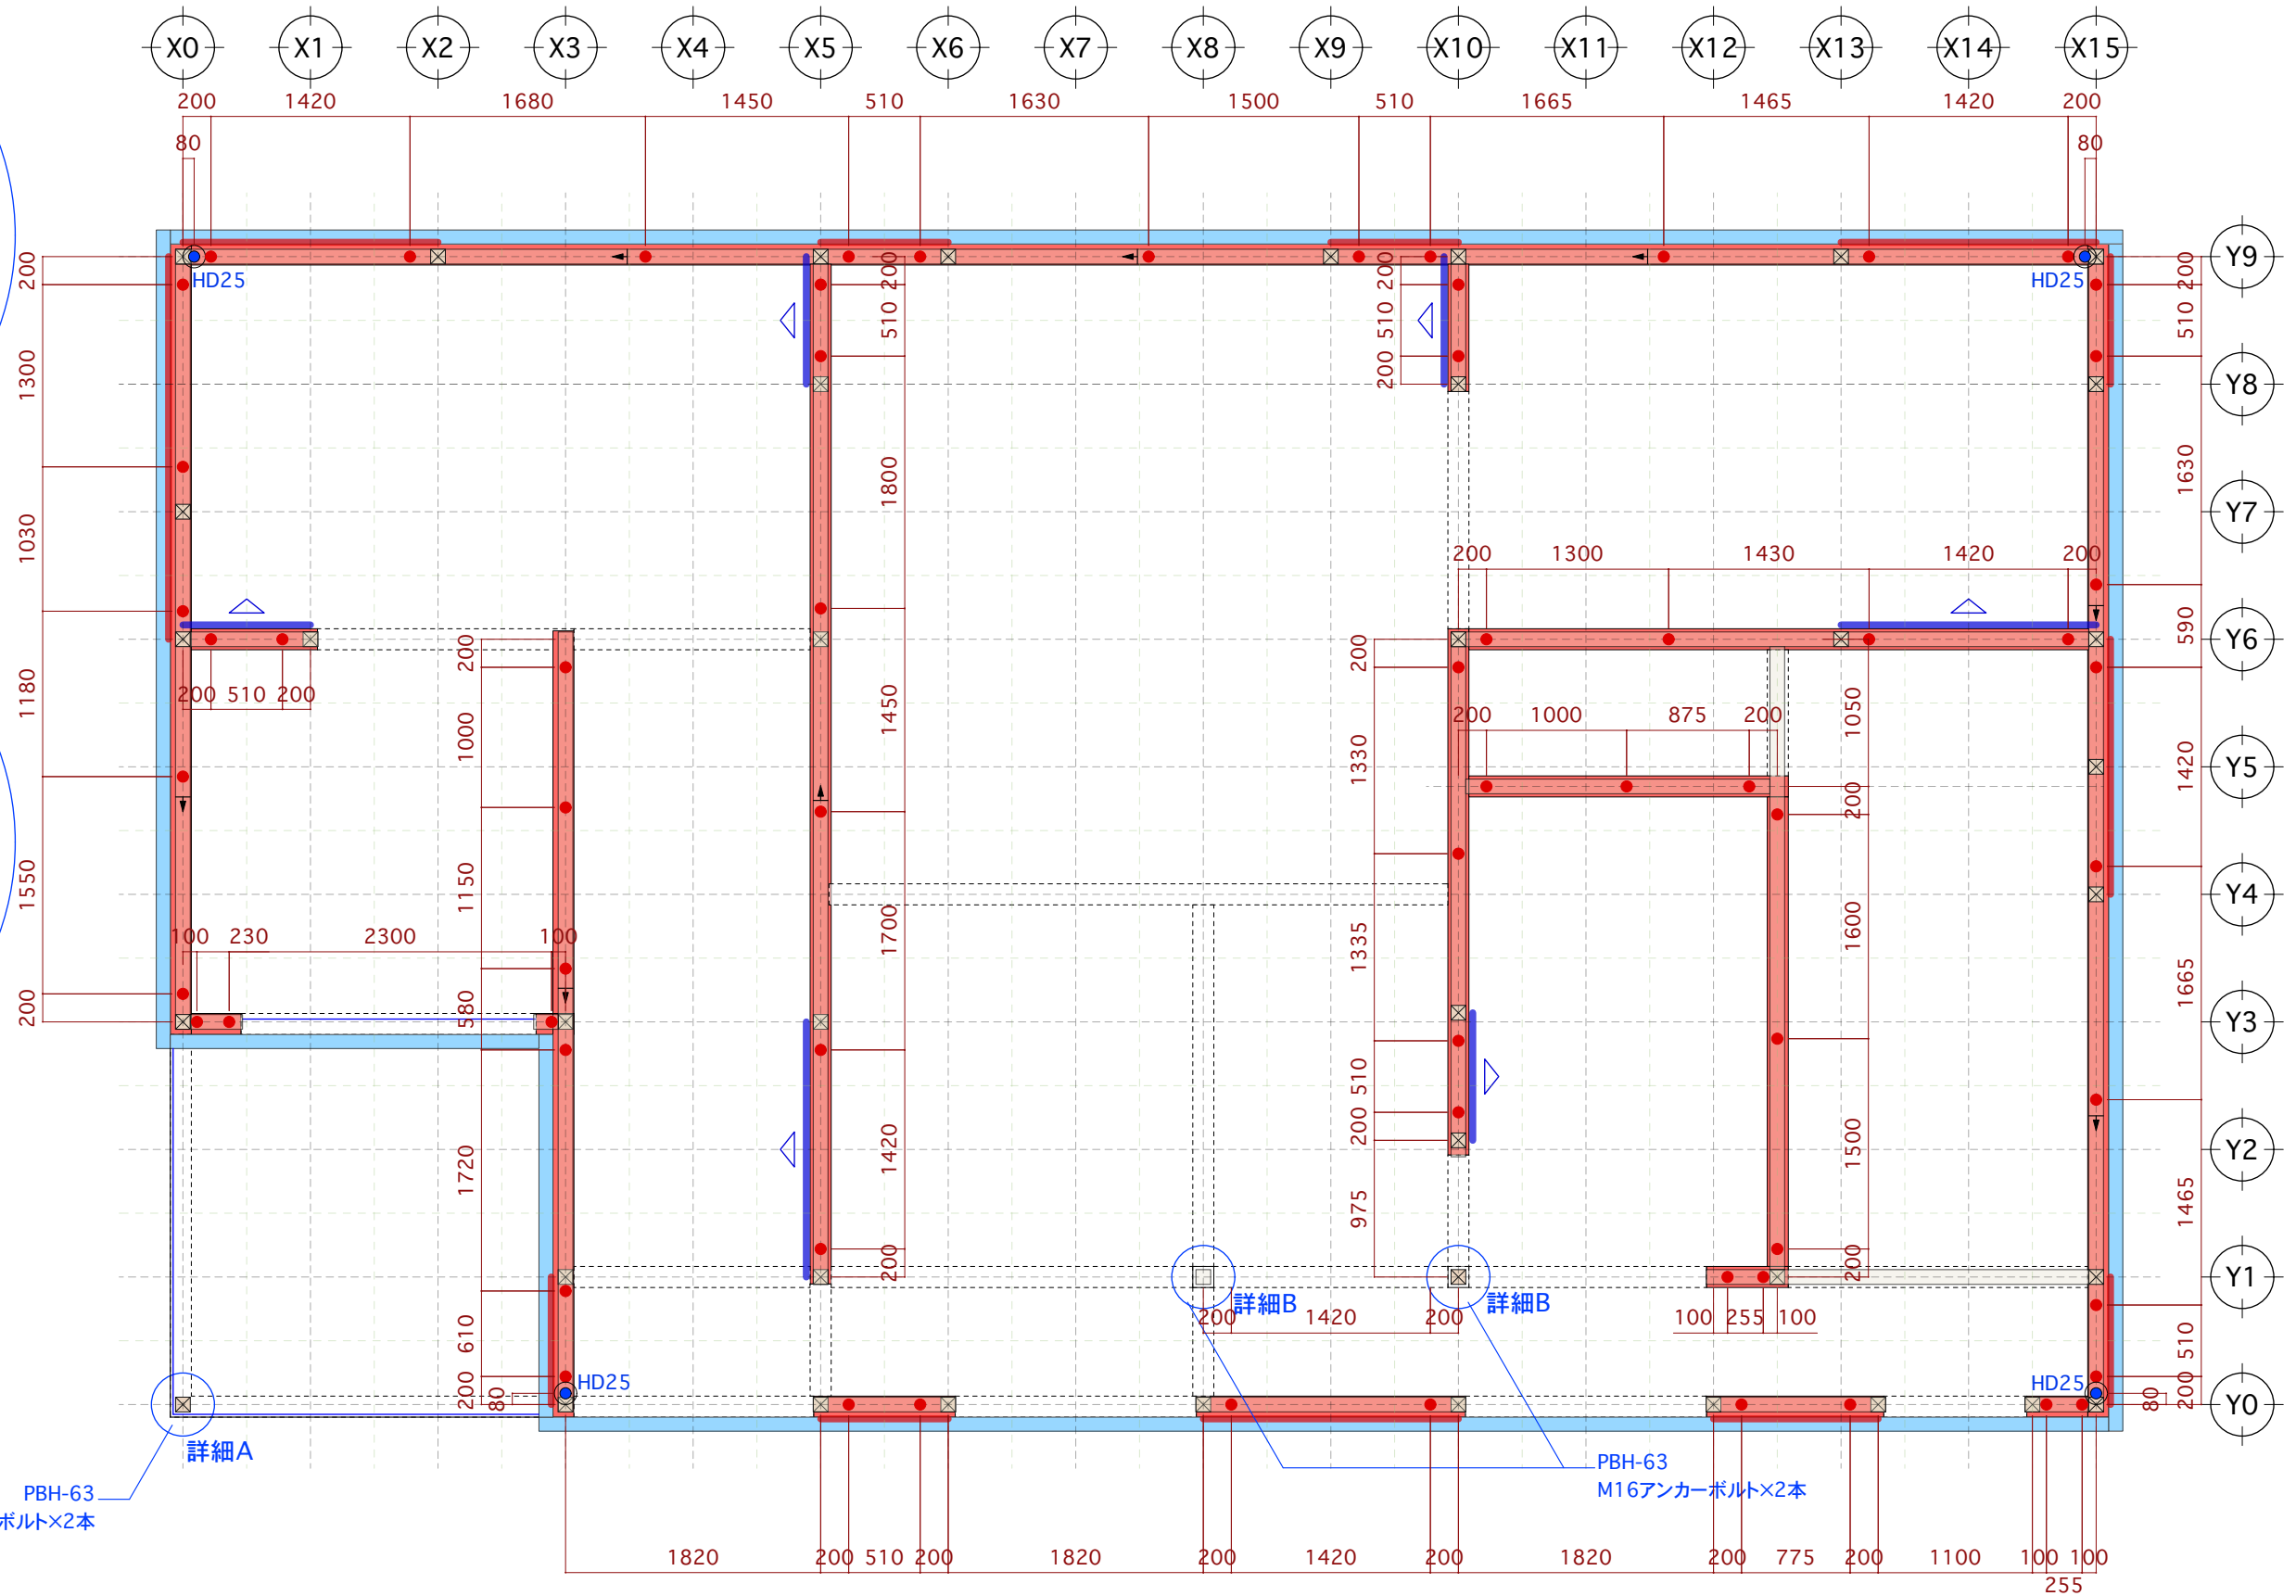

凡例

- 土台アンカーボルト M12 (BXカネシン)
- PXクランクアンカーボルトM12 PZ-FCAII-40 67本
- PZカットスクリュー・III PZ-C-SW-III 67個
- HD ○○ ホールダウン金物 (KN) (BXカネシン)
- PZフリークランプアンカーボルトM16 10本
- HD25 : プルースホールダウン PRH-25 4個
- PBH-63: 柱脚金物 3個

建設地: 木古内町新道42-26

project name.
Sauvage Deux 新築工事

design.
合同会社 富樫雅行建築設計事務所
北海道函館市弥生町19-8 常盤坂
Tel & Fax .0138-87-1006
http://togashimasayuki.info


〒040-0056
北海道函館市弥生町19-8 常盤坂
Tel & Fax .0138-87-1006
http://togashimasayuki.info

scale
1/50,10
original size
A3

drawn
富樫雅行
date
2025.08.06

drawing title
アンカーボルト伏図
drawing NO.
S-03

設計者に無断で複製・転用を禁ずる

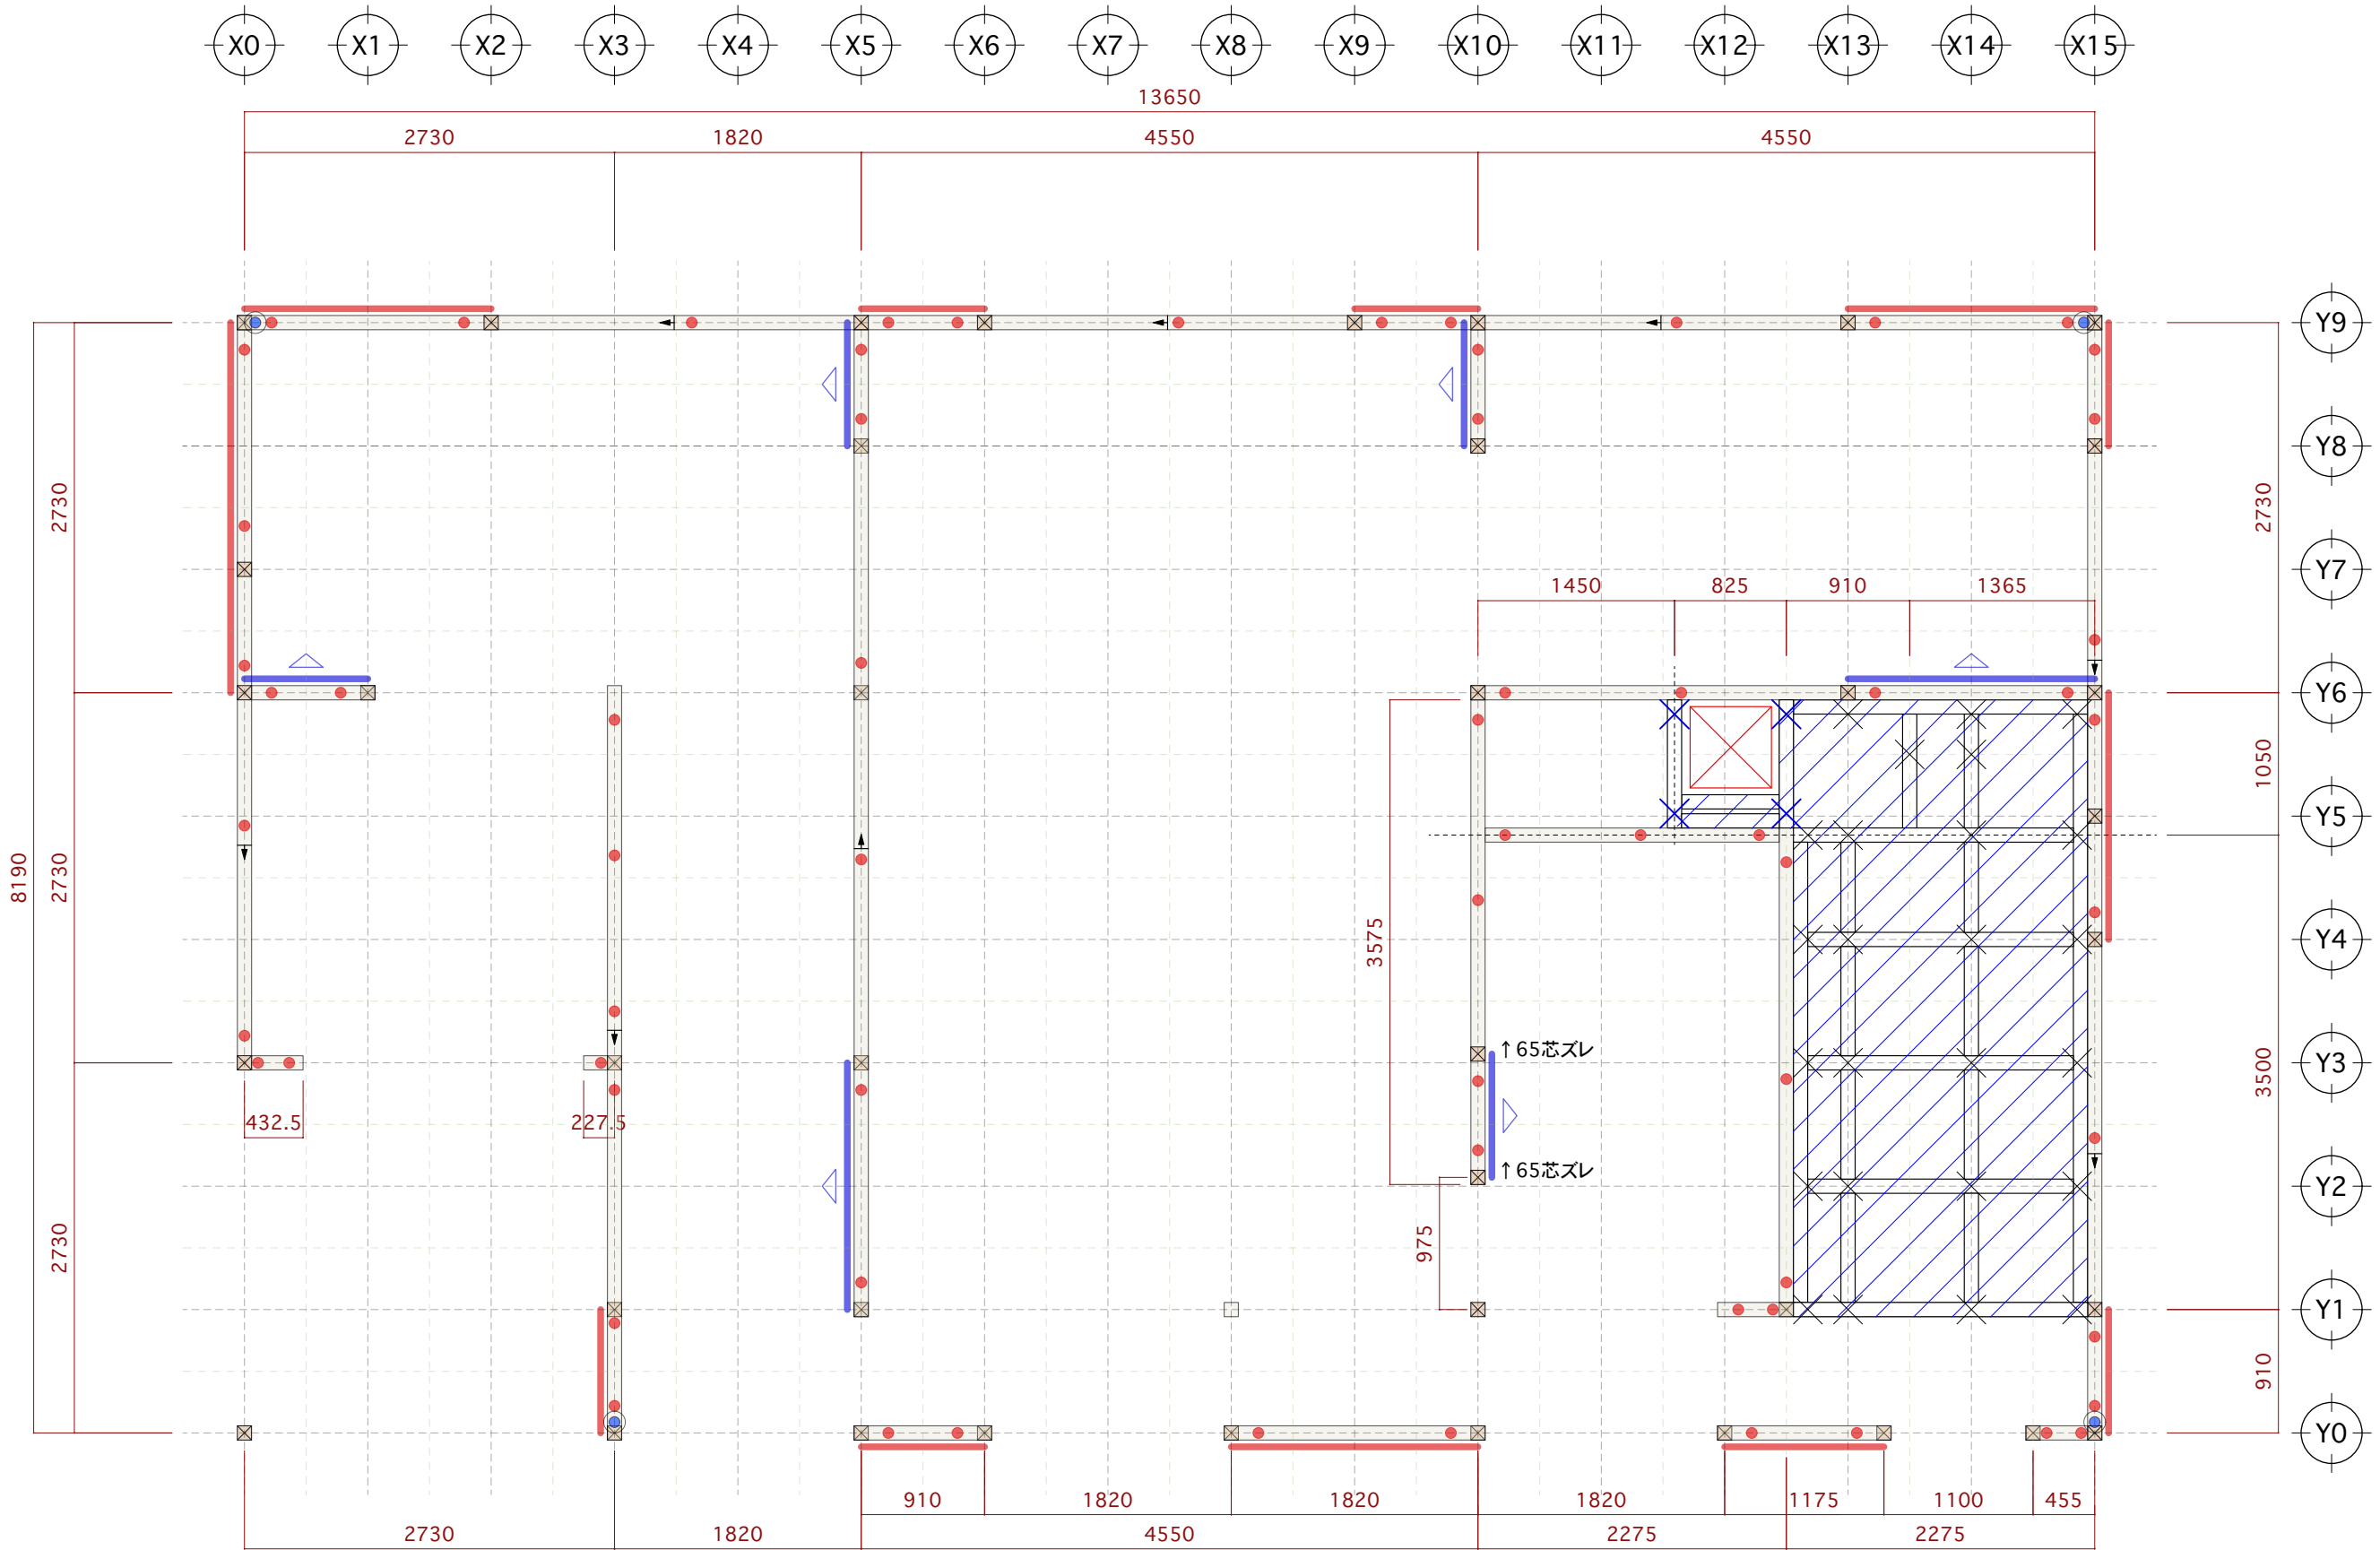


※金物工法:BXカネシン PS

凡例

管柱:当階 105×105 同一等級4枚 スギ (E65-F225)	土台継ぎ手	土台: 105×105 特記なきは対称異等級 カラマツ (E85-F255)防腐剤浸透	大引: 105×105 対称異等級 カラマツ (E85-F255)	60×60@910 松KD	厚24:ネダレス合板 (カラマツ)	床下点検口 600×600	樹脂束 1A型	樹脂束 8A型
--	-------	---	---	------------------	----------------------	------------------	---------	---------

設計者に無断で複製・転用を禁ずる

建設地: 木古内町新道42-26	project name. Sauvage Deux 新築工事	design. 合同会社 富樫雅行建築設計事務所 北海道函館市弥生町19-8 常盤坂 Tel & Fax .0138-87-1006 http://togashimasayuki.info	〒040-0056 北海道函館市弥生町19-8 常盤坂 Tel & Fax .0138-87-1006 http://togashimasayuki.info	scale 1/50 original size A3	drawn 富樫雅行 date 2025.05.15	drawing title 土台伏図 drawing NO. S - 04
------------------	------------------------------------	--	--	--------------------------------------	-------------------------------------	--

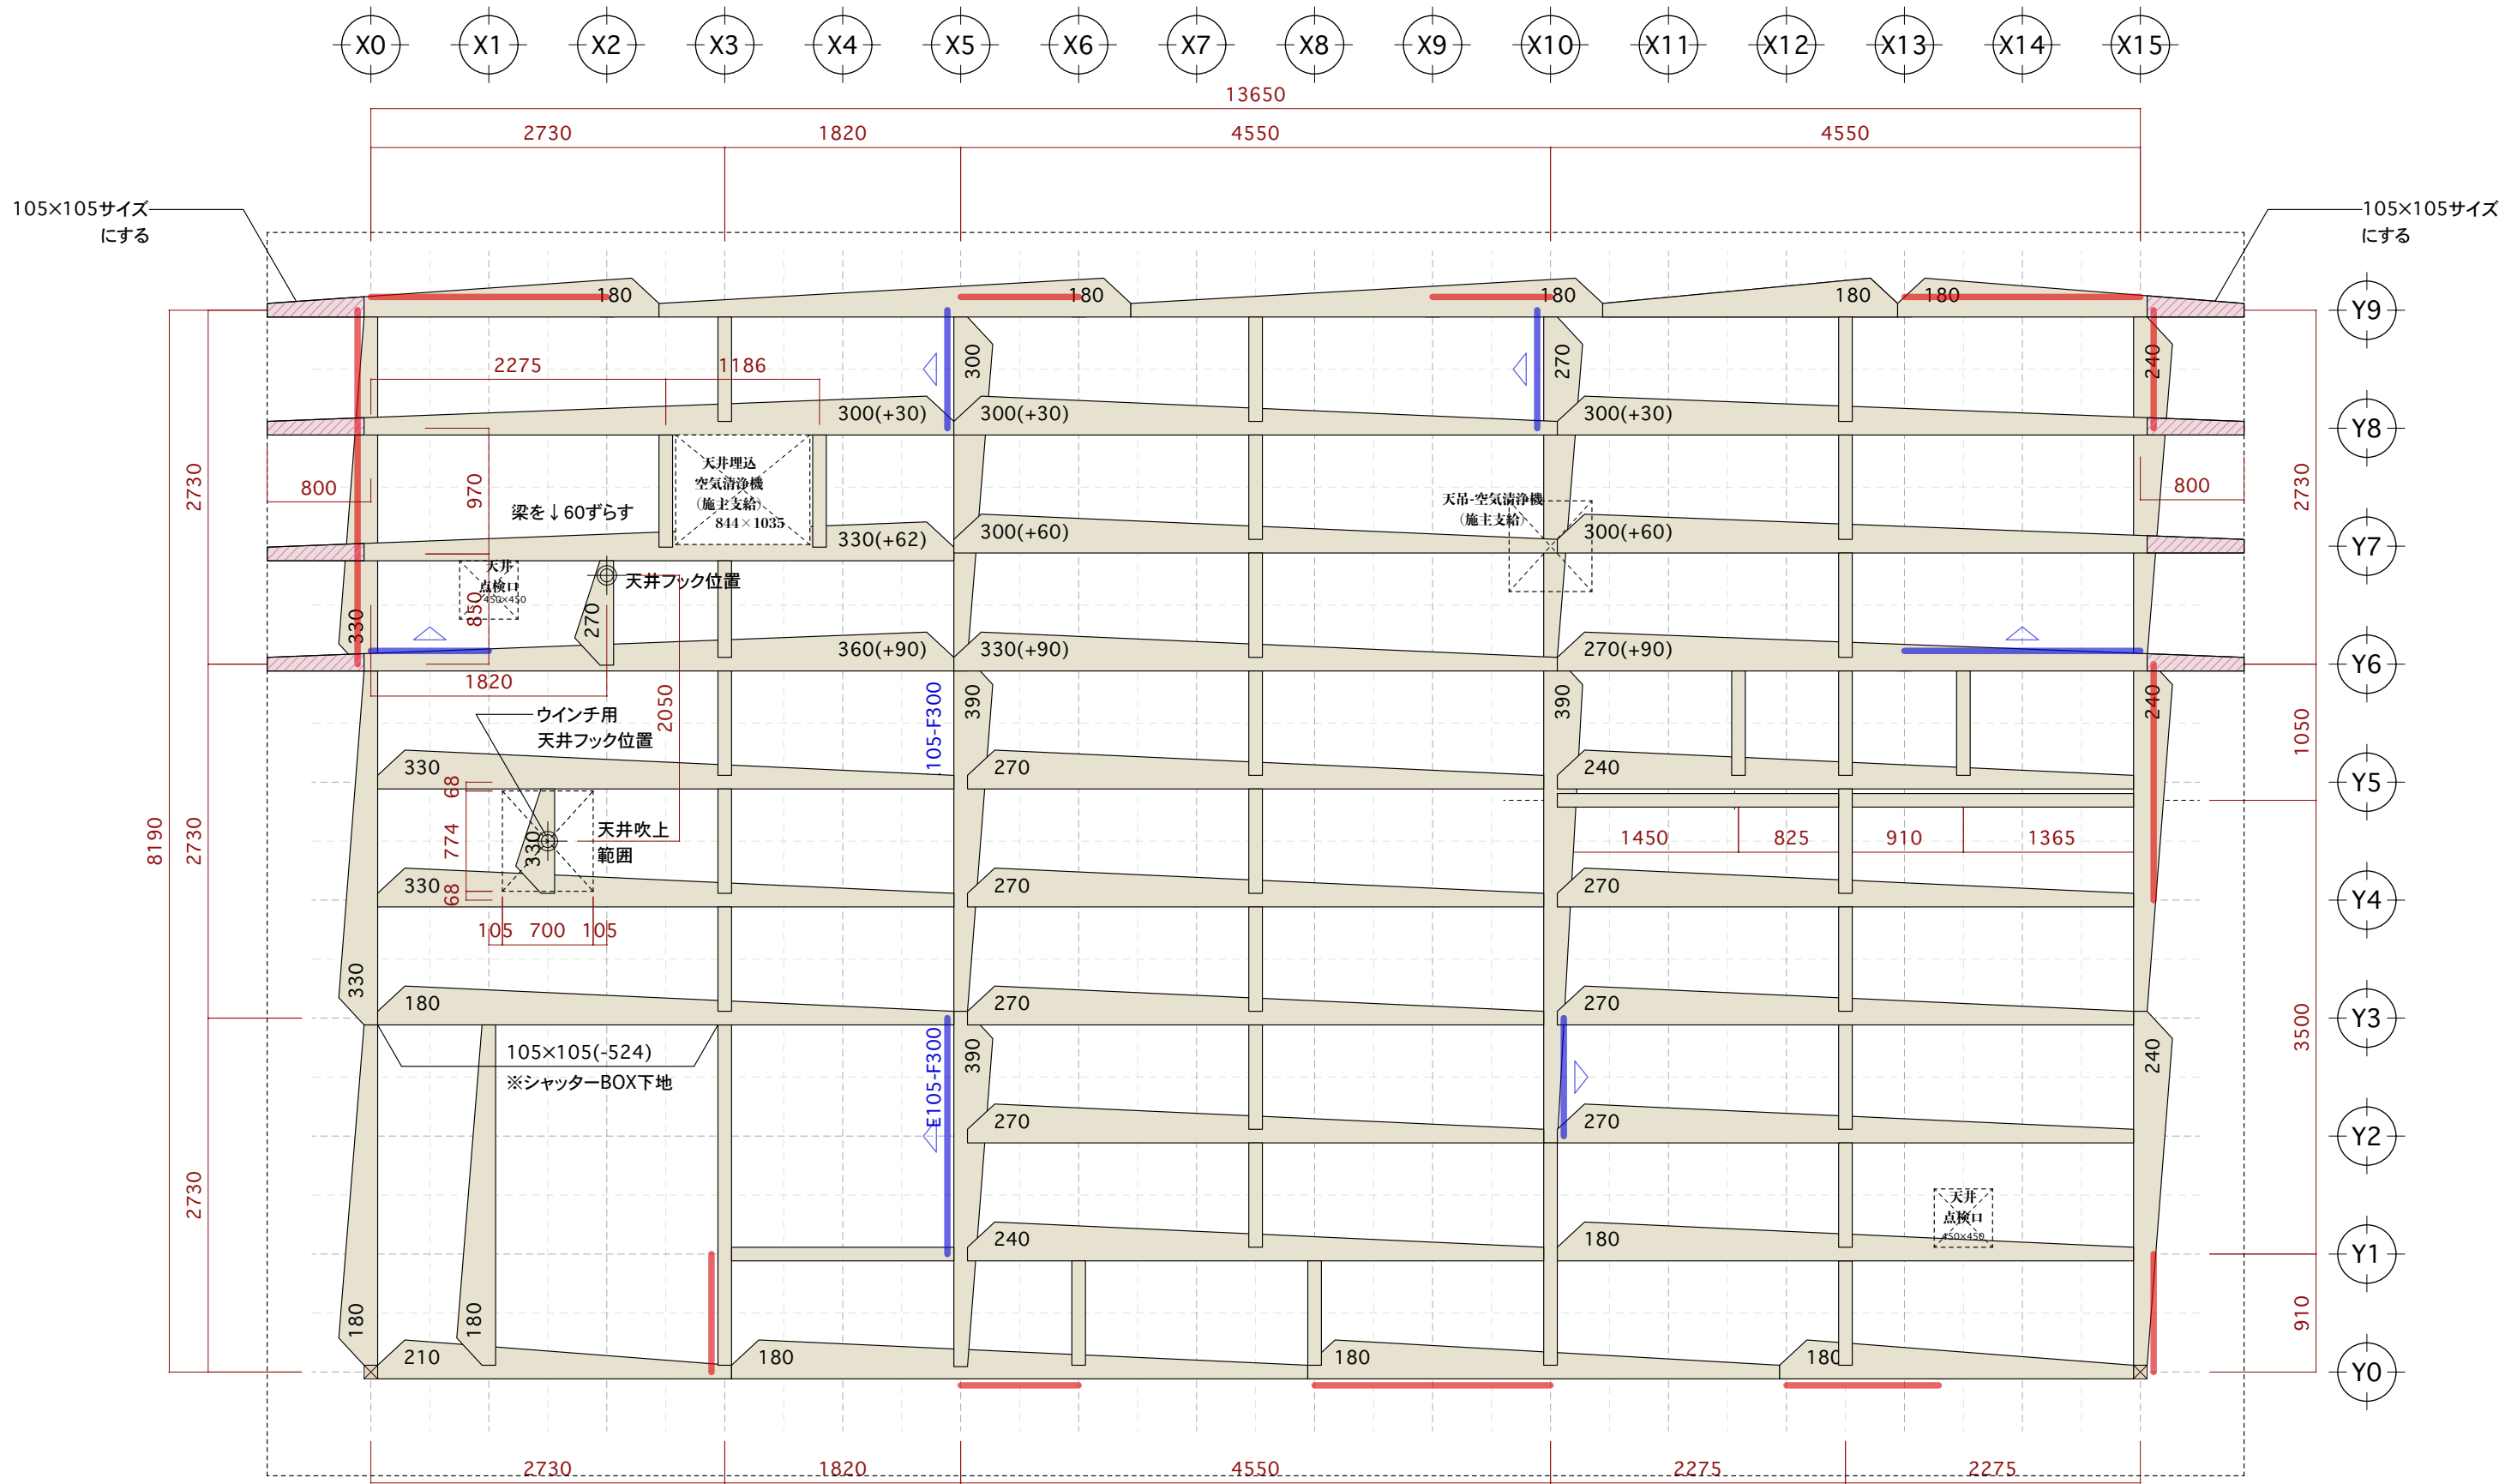

※金物工法:BXカネシン PS

凡例

	梁樹種 特記なしは同一等級 トドマツ(E85-F300)		梁樹種 特記なしは対称異等級 トドマツ(E85-F255)		下柱
---	-------------------------------------	---	--------------------------------------	---	----

小屋伏図

建設地: 木古内町新道42-26

project name.

Sauvage Deux 新築工事

design.

合同会社 富樫雅行建築設計事務所
一級建築士事務所登録/北海道知事登録(渡)第641号
1級建築士登録 / 第320981 富樫雅行

〒040-0056

北海道函館市弥生町19-8 常盤坂
Tel & Fax .0138-87-1006
http://togashimasayuki.info

scale

1/50

drawn

富樫雅行

date

2025.05.15


drawing title

小屋伏図

drawing NO.

S - 05

設計者に無断で複製・転用を禁ずる

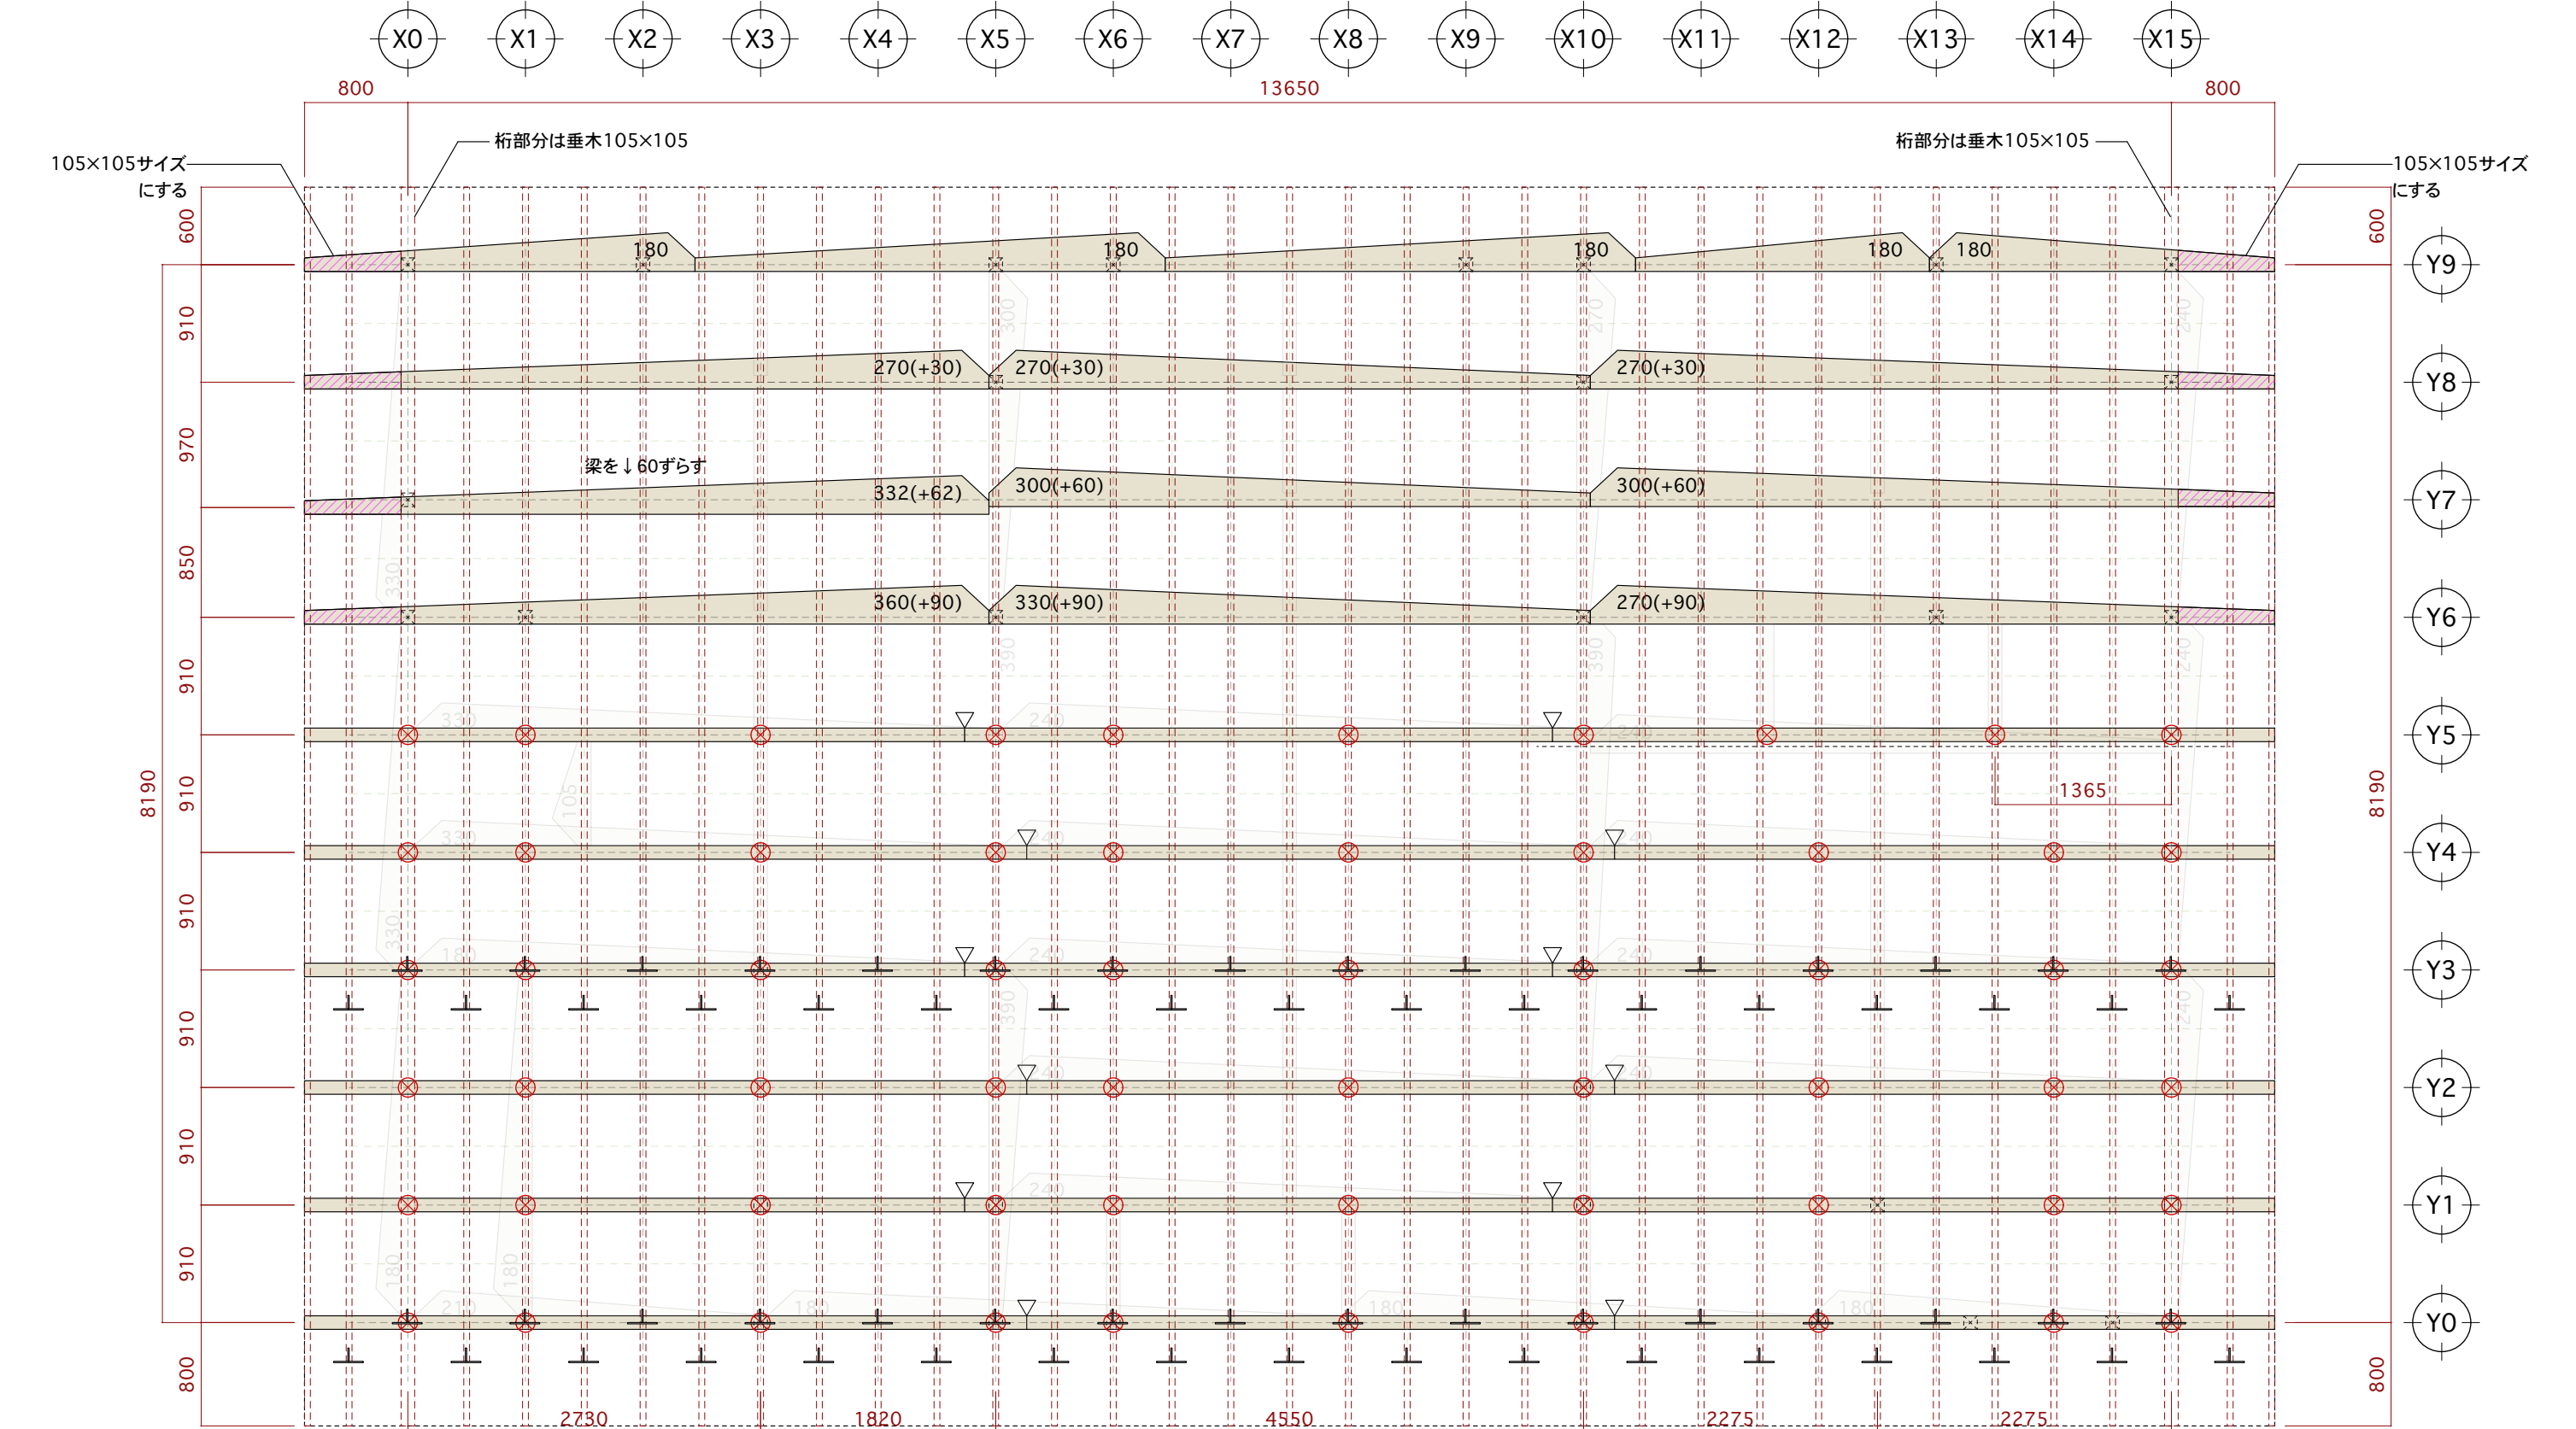

※金物工法:BXカネシン PS

凡例

母屋
特記なしは対称異等級
トマツ(E95-F270)105×105


垂木 無垢道南杉
45×105 乾燥プレーナー
@455

小屋束

雪止め金物

母屋伏図

建設地: 木古内町新道42-26	project name. Sauvage Deux 新築工事	design. 合同会社 富樫雅行建築設計事務所 一級建築士事務所登録 / 北海道知事登録(渡) 第641号 1級建築士登録 / 第320981 富樫雅行	〒040-0056 北海道函館市弥生町19-8 常盤坂 Tel & Fax .0138-87-1006 http://togashimasayuki.info	scale 1 / 50 original size A3	設計者に無断で複製・転用を禁ずる	
					drawn 富樫雅行 date 2025.05.07	drawing title 母屋伏図 drawing NO. S - 06

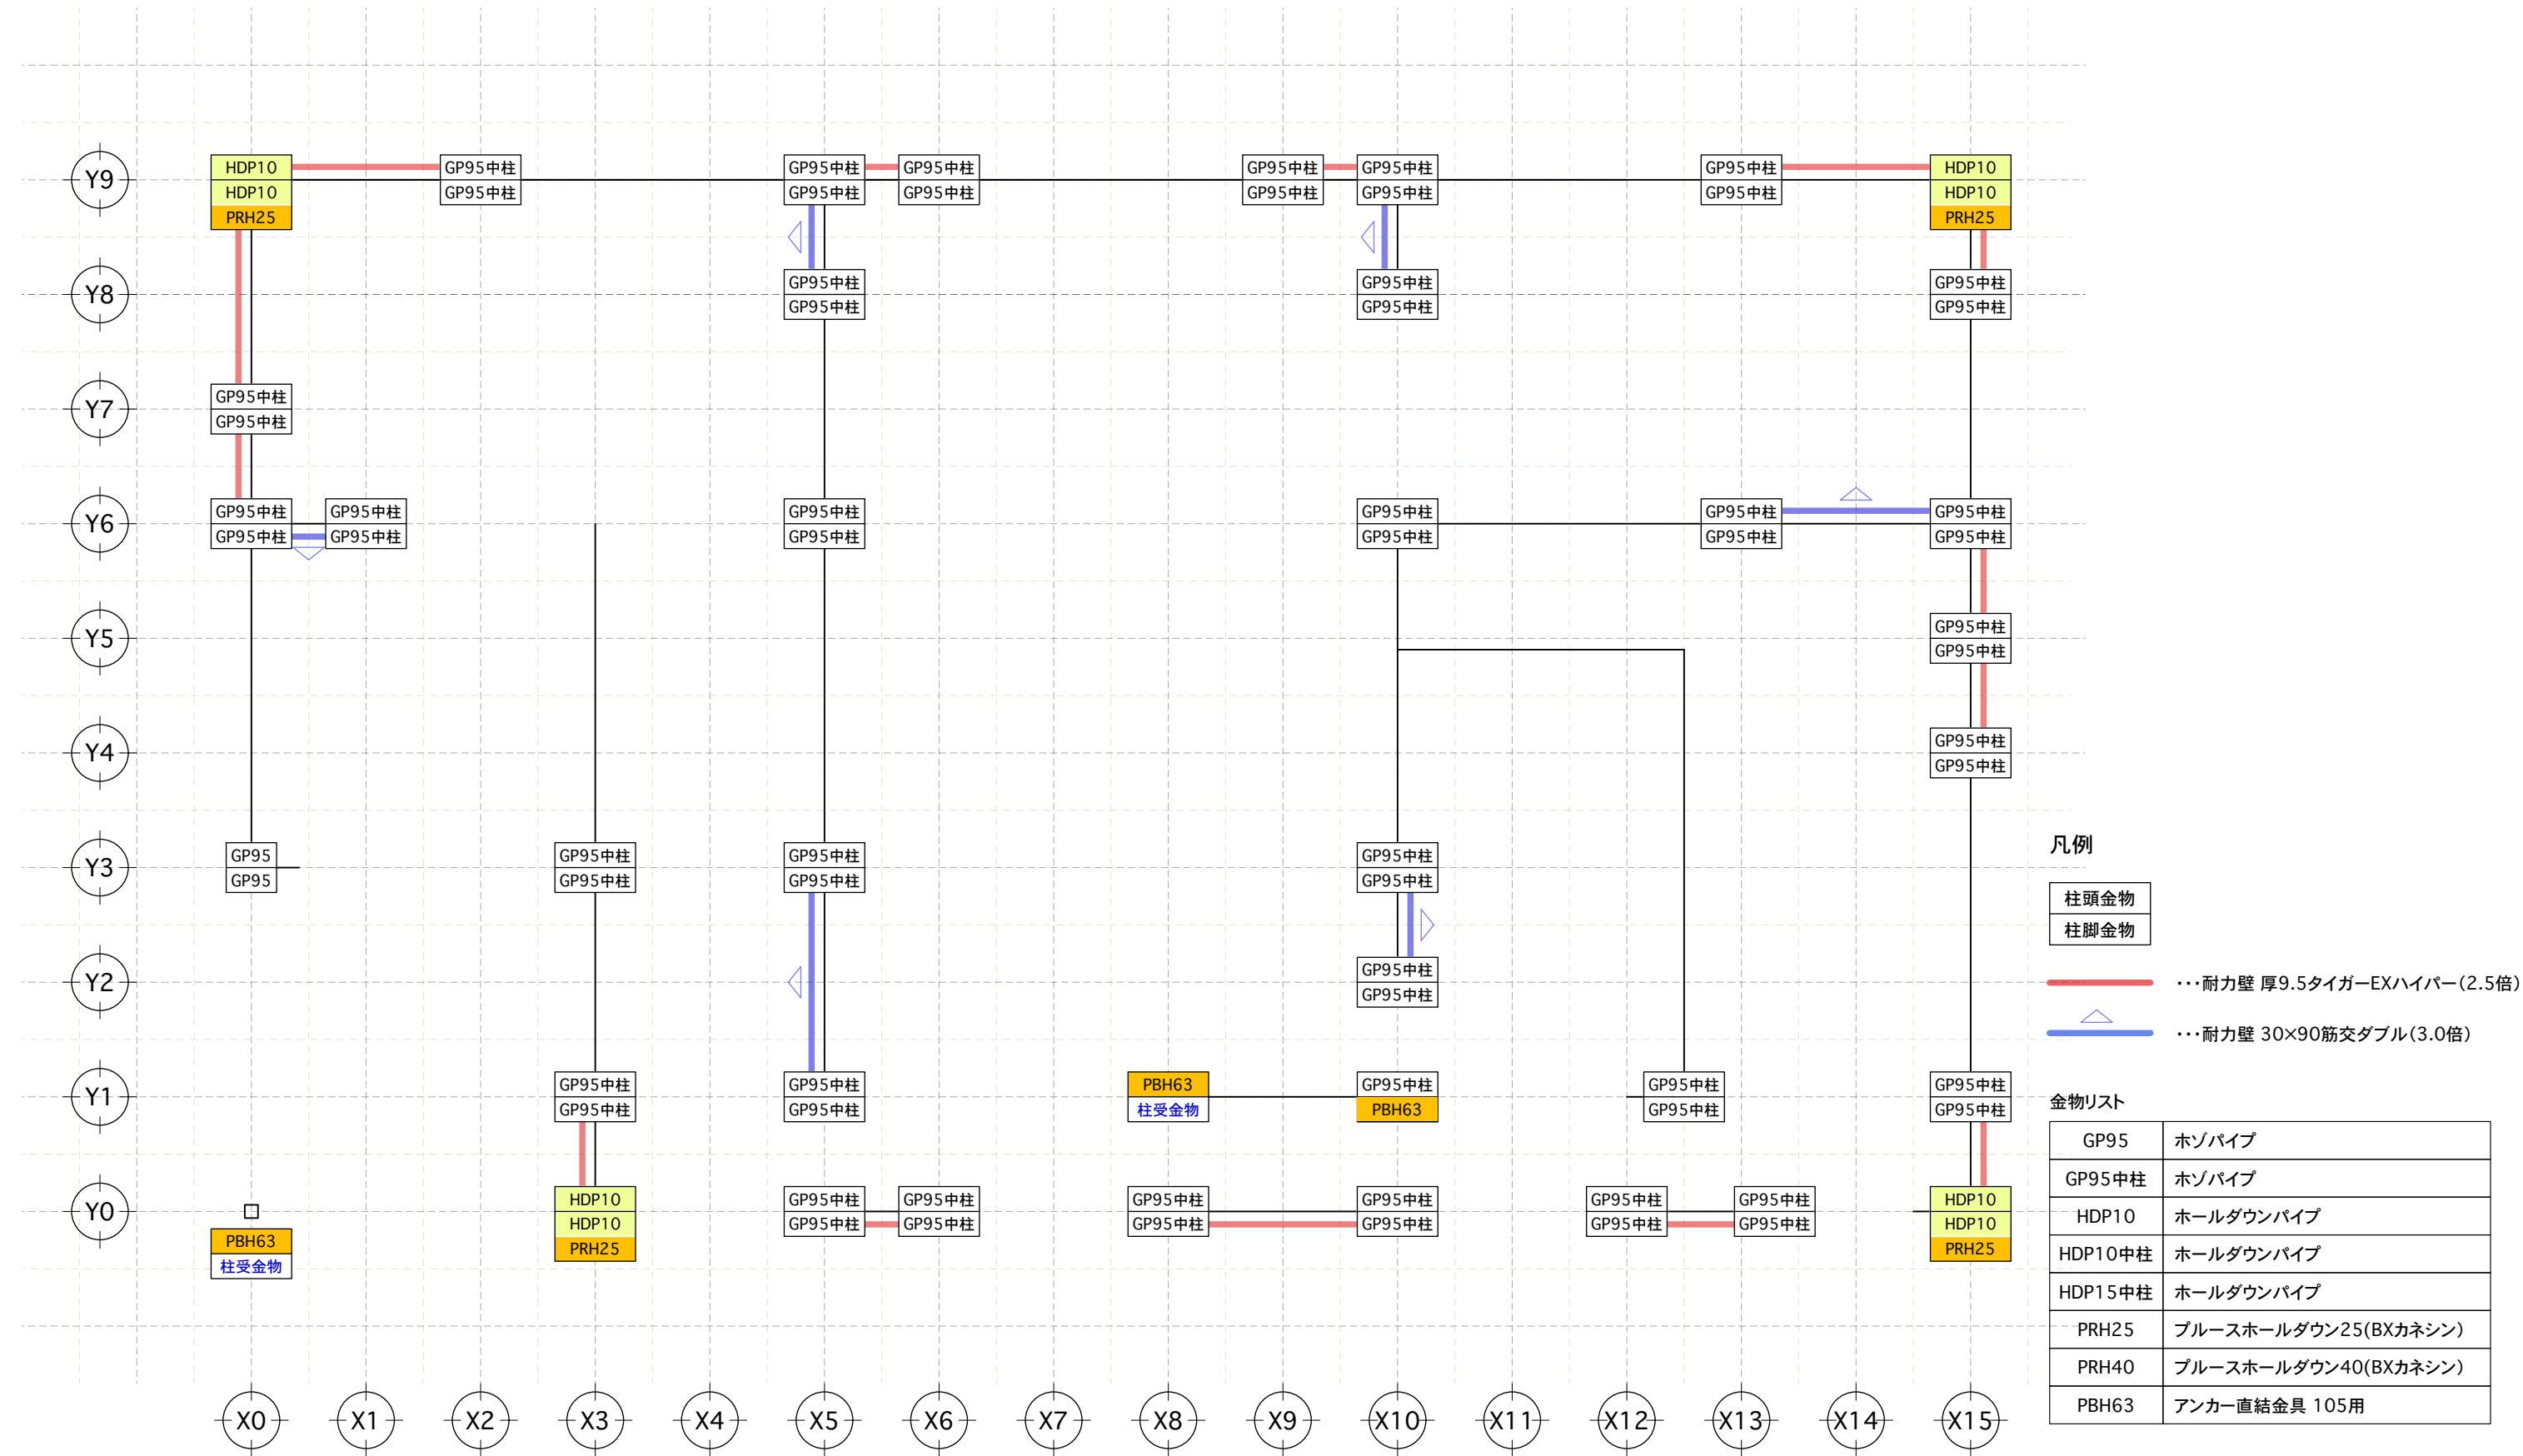

設計者に無断で複製・転用を禁ずる